

ГРАФИЧЕСКОЕ ОПИСАНИЕ

Публичный сервитут в отношении земель и земельных участков в целях эксплуатации нефтепровода федерального значения «Участок магистрального нефтепровода "Нижневартовск-Курган-Куйбышев" 802 км - 880 км»

(наименование объекта, местоположение границ которого описано (далее - объект))

Раздел 1

Сведения об объекте		
№ п/п	Характеристики объекта	Описание характеристик
1	2	3
1	Местоположение объекта	Тюменская область, Нижнетавдинский м.о., Ярковский м.о.
2	Площадь объекта ± величина погрешности определения площади ($P \pm \Delta P$), м²	3934322 ± 694
3	Иные характеристики объекта	Публичный сервитут в отношении земель и земельных участков в целях эксплуатации нефтепровода федерального значения «Участок магистрального нефтепровода "Нижневартовск-Курган-Куйбышев" 802 км - 880 км» Срок публичного сервитута: 49 лет Обладатель публичного сервитута: Акционерное общество «Транснефть-Сибирь», ИНН: 7201000726, ОГРН: 1027200789220. Почтовый адрес АО «Транснефть-Сибирь»: 625027, РФ, Тюменская область, г. Тюмень, ул. Республики, 139. Адрес эл. почты: info@tmn.transneft.ru. Тел: +7 (3452) 49-30-24.

Раздел 2

Сведения о местоположении границ объекта					
1. Система координат МСК-72, зона 1, МСК-72, зона 2					
2. Сведения о характерных точках границ объекта					
Обозначение характерных точек границ	Координаты, м		Метод определения координат характерной точки	Средняя квадратическая погрешность положения характерной точки (Mt), м	Описание обозначения точки на местности (при наличии)
	X	Y			
1	2	3	4	5	6
-	-	-	-	-	-
3. Сведения о характерных точках части (частей) границы объекта					
Обозначение характерных точек части границы	Координаты, м		Метод определения координат характерной точки	Средняя квадратическая погрешность положения характерной точки (Mt), м	Описание обозначения точки на местности (при наличии)
	X	Y			
1	2	3	4	5	6
Часть N 1					
1	351806.04	1498642.78	Аналитический метод	0.1	-
2	351804.98	1498642.67	Аналитический метод	0.1	-
3	351798.54	1498641.27	Аналитический метод	0.1	-
4	351796.66	1498640.43	Аналитический метод	0.1	-
5	351795.55	1498639.32	Аналитический метод	0.1	-
6	351794.84	1498637.93	Аналитический метод	0.1	-
7	351794.60	1498636.38	Аналитический метод	0.1	-

Раздел 2					
Сведения о характерных точках части (частей) границы объекта					
1	2	3	4	5	6
8	351794.72	1498635.28	Аналитический метод	0.1	-
9	351795.41	1498632.22	Аналитический метод	0.1	-
10	351796.24	1498630.38	Аналитический метод	0.1	-
11	351797.35	1498629.27	Аналитический метод	0.1	-
12	351798.74	1498628.56	Аналитический метод	0.1	-
13	351800.29	1498628.32	Аналитический метод	0.1	-
14	351801.40	1498628.45	Аналитический метод	0.1	-
15	351807.93	1498629.94	Аналитический метод	0.1	-
16	351809.76	1498630.76	Аналитический метод	0.1	-
17	351810.87	1498631.87	Аналитический метод	0.1	-
18	351811.58	1498633.26	Аналитический метод	0.1	-
19	351811.82	1498634.81	Аналитический метод	0.1	-
20	351811.66	1498636.08	Аналитический метод	0.1	-
21	351810.88	1498639.05	Аналитический метод	0.1	-
22	351810.09	1498640.72	Аналитический метод	0.1	-
23	351808.98	1498641.83	Аналитический метод	0.1	-
24	351807.59	1498642.54	Аналитический метод	0.1	-
1	351806.04	1498642.78	Аналитический метод	0.1	-
Часть N 2					
25	391471.49	2466403.77	Аналитический метод	0.1	-
26	391461.92	2466401.87	Аналитический метод	0.1	-
27	391456.07	2466398.57	Аналитический метод	0.1	-
28	391450.41	2466394.67	Аналитический метод	0.1	-
29	391443.15	2466389.56	Аналитический метод	0.1	-
30	391438.15	2466386.14	Аналитический метод	0.1	-
31	391429.81	2466380.26	Аналитический метод	0.1	-
32	391418.35	2466373.40	Аналитический метод	0.1	-
33	391323.36	2466308.27	Аналитический метод	0.1	-
34	391295.85	2466281.63	Аналитический метод	0.1	-
35	391259.45	2466242.01	Аналитический метод	0.1	-
36	391251.65	2466235.93	Аналитический метод	0.1	-
37	391209.17	2466207.54	Аналитический метод	0.1	-
38	390958.01	2466039.71	Аналитический метод	0.1	-
39	390940.69	2466028.16	Аналитический метод	0.1	-
40	390922.94	2466016.30	Аналитический метод	0.1	-
41	390870.95	2465981.56	Аналитический метод	0.1	-
42	390746.92	2465934.16	Аналитический метод	0.1	-
43	390709.95	2465923.97	Аналитический метод	0.1	-
44	390655.55	2465909.15	Аналитический метод	0.1	-
45	390543.76	2465881.86	Аналитический метод	0.1	-
46	390471.62	2465868.09	Аналитический метод	0.1	-
47	390152.48	2465818.70	Аналитический метод	0.1	-
48	389966.94	2465785.98	Аналитический метод	0.1	-
49	389838.26	2465761.93	Аналитический метод	0.1	-
50	389358.97	2465656.31	Аналитический метод	0.1	-
51	389317.32	2465642.81	Аналитический метод	0.1	-
52	389284.75	2465632.14	Аналитический метод	0.1	-
53	389230.64	2465613.89	Аналитический метод	0.1	-
54	388917.76	2465484.20	Аналитический метод	0.1	-
55	387883.69	2465050.70	Аналитический метод	0.1	-
56	387629.49	2464939.46	Аналитический метод	0.1	-
57	387184.89	2464755.97	Аналитический метод	0.1	-
58	386662.11	2464533.47	Аналитический метод	0.1	-

Раздел 2					
Сведения о характерных точках части (частей) границы объекта					
1	2	3	4	5	6
59	386150.03	2464323.20	Аналитический метод	0.1	-
60	385789.81	2464172.42	Аналитический метод	0.1	-
61	385162.41	2463901.18	Аналитический метод	0.1	-
62	384759.10	2463749.13	Аналитический метод	0.1	-
63	384748.54	2463750.11	Аналитический метод	0.1	-
64	384723.80	2463757.24	Аналитический метод	0.1	-
65	384294.49	2463936.77	Аналитический метод	0.1	-
66	384287.96	2463938.51	Аналитический метод	0.1	-
67	384206.42	2463948.76	Аналитический метод	0.1	-
68	384193.73	2463947.06	Аналитический метод	0.1	-
69	383834.95	2463796.37	Аналитический метод	0.1	-
70	383740.08	2463734.14	Аналитический метод	0.1	-
71	383689.25	2463705.71	Аналитический метод	0.1	-
72	383596.74	2463622.29	Аналитический метод	0.1	-
73	383407.74	2463487.77	Аналитический метод	0.1	-
74	383339.99	2463439.30	Аналитический метод	0.1	-
75	383258.96	2463360.37	Аналитический метод	0.1	-
76	383160.45	2463245.56	Аналитический метод	0.1	-
77	383149.80	2463231.16	Аналитический метод	0.1	-
78	382947.49	2462890.01	Аналитический метод	0.1	-
79	382944.13	2462879.85	Аналитический метод	0.1	-
80	382937.67	2462817.82	Аналитический метод	0.1	-
81	382938.61	2462763.29	Аналитический метод	0.1	-
82	382971.79	2462235.78	Аналитический метод	0.1	-
83	382983.00	2462057.24	Аналитический метод	0.1	-
84	383005.30	2461709.27	Аналитический метод	0.1	-
85	383016.25	2461538.07	Аналитический метод	0.1	-
86	383040.86	2461183.15	Аналитический метод	0.1	-
87	383043.96	2461068.03	Аналитический метод	0.1	-
88	383046.84	2461001.05	Аналитический метод	0.1	-
89	382928.57	2460563.46	Аналитический метод	0.1	-
90	382921.02	2460535.82	Аналитический метод	0.1	-
91	382847.54	2460268.34	Аналитический метод	0.1	-
92	382815.85	2460152.39	Аналитический метод	0.1	-
93	382712.12	2459773.05	Аналитический метод	0.1	-
94	382708.99	2459762.06	Аналитический метод	0.1	-
95	382704.80	2459746.79	Аналитический метод	0.1	-
96	382677.47	2459647.39	Аналитический метод	0.1	-
97	382670.42	2459621.74	Аналитический метод	0.1	-
98	382643.21	2459522.63	Аналитический метод	0.1	-
99	382639.39	2459508.80	Аналитический метод	0.1	-
100	382635.85	2459497.06	Аналитический метод	0.1	-
101	382551.69	2459181.66	Аналитический метод	0.1	-
102	382445.24	2458792.25	Аналитический метод	0.1	-
103	382429.54	2458734.88	Аналитический метод	0.1	-
104	382311.57	2458303.71	Аналитический метод	0.1	-
105	382179.64	2457821.58	Аналитический метод	0.1	-
106	382028.83	2457297.47	Аналитический метод	0.1	-
107	381990.25	2457219.95	Аналитический метод	0.1	-
108	381689.77	2456836.17	Аналитический метод	0.1	-
109	381685.05	2456830.13	Аналитический метод	0.1	-
110	381676.04	2456819.17	Аналитический метод	0.1	-
111	381399.14	2456481.69	Аналитический метод	0.1	-

Раздел 2					
Сведения о характерных точках части (частей) границы объекта					
1	2	3	4	5	6
112	381388.78	2456469.05	Аналитический метод	0.1	-
113	381383.07	2456462.00	Аналитический метод	0.1	-
114	381262.36	2456313.40	Аналитический метод	0.1	-
115	381132.55	2456155.97	Аналитический метод	0.1	-
116	381038.14	2456042.24	Аналитический метод	0.1	-
117	380814.49	2455772.85	Аналитический метод	0.1	-
118	380784.63	2455736.86	Аналитический метод	0.1	-
119	380747.80	2455692.37	Аналитический метод	0.1	-
120	380710.00	2455641.08	Аналитический метод	0.1	-
121	380677.46	2455582.60	Аналитический метод	0.1	-
122	380668.58	2455555.88	Аналитический метод	0.1	-
123	380665.40	2455545.71	Аналитический метод	0.1	-
124	380659.08	2455524.70	Аналитический метод	0.1	-
125	380604.04	2455342.10	Аналитический метод	0.1	-
126	380549.02	2455005.06	Аналитический метод	0.1	-
127	380500.87	2454771.44	Аналитический метод	0.1	-
128	380456.96	2454593.58	Аналитический метод	0.1	-
129	380385.67	2454278.65	Аналитический метод	0.1	-
130	380376.82	2454190.26	Аналитический метод	0.1	-
131	380359.31	2453836.86	Аналитический метод	0.1	-
132	380351.52	2453674.67	Аналитический метод	0.1	-
133	380329.42	2453174.24	Аналитический метод	0.1	-
134	380315.25	2452706.55	Аналитический метод	0.1	-
135	380282.83	2452169.95	Аналитический метод	0.1	-
136	380276.99	2452066.68	Аналитический метод	0.1	-
137	380254.37	2451630.07	Аналитический метод	0.1	-
138	380216.89	2450735.61	Аналитический метод	0.1	-
139	380264.38	2450681.61	Аналитический метод	0.1	-
140	380265.75	2450707.48	Аналитический метод	0.1	-
141	380304.31	2451627.61	Аналитический метод	0.1	-
142	380326.91	2452063.92	Аналитический метод	0.1	-
143	380332.74	2452166.98	Аналитический метод	0.1	-
144	380365.18	2452703.91	Аналитический метод	0.1	-
145	380379.38	2453172.21	Аналитический метод	0.1	-
146	380401.46	2453672.32	Аналитический метод	0.1	-
147	380409.25	2453834.40	Аналитический метод	0.1	-
148	380426.64	2454185.98	Аналитический метод	0.1	-
149	380434.78	2454269.14	Аналитический метод	0.1	-
150	380505.56	2454581.83	Аналитический метод	0.1	-
151	380549.53	2454759.93	Аналитический метод	0.1	-
152	380598.10	2454995.48	Аналитический метод	0.1	-
153	380652.39	2455329.25	Аналитический метод	0.1	-
154	380706.96	2455510.28	Аналитический метод	0.1	-
155	380713.16	2455530.92	Аналитический метод	0.1	-
156	380716.30	2455540.96	Аналитический метод	0.1	-
157	380722.45	2455560.64	Аналитический метод	0.1	-
158	380751.23	2455612.75	Аналитический метод	0.1	-
159	380786.77	2455661.04	Аналитический метод	0.1	-
160	380823.12	2455704.95	Аналитический метод	0.1	-
161	380852.96	2455740.91	Аналитический метод	0.1	-
162	381076.61	2456010.30	Аналитический метод	0.1	-
163	381171.05	2456124.06	Аналитический метод	0.1	-
164	381301.00	2456281.67	Аналитический метод	0.1	-

Раздел 2					
Сведения о характерных точках части (частей) границы объекта					
1	2	3	4	5	6
165	381421.89	2456430.49	Аналитический метод	0.1	-
166	381427.50	2456437.41	Аналитический метод	0.1	-
167	381437.80	2456449.98	Аналитический метод	0.1	-
168	381714.68	2456787.44	Аналитический метод	0.1	-
169	381723.88	2456798.63	Аналитический метод	0.1	-
170	381729.14	2456805.36	Аналитический метод	0.1	-
171	382031.18	2457191.13	Аналитический метод	0.1	-
172	382074.61	2457277.23	Аналитический метод	0.1	-
173	382227.74	2457807.91	Аналитический метод	0.1	-
174	382359.79	2458290.51	Аналитический метод	0.1	-
175	382477.76	2458721.68	Аналитический метод	0.1	-
176	382493.46	2458779.05	Аналитический метод	0.1	-
177	382599.95	2459168.55	Аналитический метод	0.1	-
178	382684.14	2459484.07	Аналитический метод	0.1	-
179	382686.68	2459492.52	Аналитический метод	0.1	-
180	382690.31	2459505.36	Аналитический метод	0.1	-
181	382718.64	2459608.49	Аналитический метод	0.1	-
182	382725.69	2459634.13	Аналитический метод	0.1	-
183	382753.02	2459733.54	Аналитический метод	0.1	-
184	382757.21	2459748.84	Аналитический метод	0.1	-
185	382759.25	2459756.28	Аналитический метод	0.1	-
186	382864.07	2460139.21	Аналитический метод	0.1	-
187	382895.76	2460255.10	Аналитический метод	0.1	-
188	382968.55	2460519.96	Аналитический метод	0.1	-
189	382976.82	2460550.31	Аналитический метод	0.1	-
190	383096.11	2460991.74	Аналитический метод	0.1	-
191	383096.98	2460998.26	Аналитический метод	0.1	-
192	383094.00	2461067.69	Аналитический метод	0.1	-
193	383090.83	2461185.02	Аналитический метод	0.1	-
194	383066.14	2461541.33	Аналитический метод	0.1	-
195	383055.20	2461712.47	Аналитический метод	0.1	-
196	383032.90	2462060.39	Аналитический метод	0.1	-
197	383021.69	2462238.92	Аналитический метод	0.1	-
198	382988.58	2462764.85	Аналитический метод	0.1	-
199	382987.57	2462814.19	Аналитический метод	0.1	-
200	382993.30	2462869.22	Аналитический метод	0.1	-
201	383190.86	2463202.59	Аналитический метод	0.1	-
202	383199.03	2463213.75	Аналитический метод	0.1	-
203	383294.72	2463325.41	Аналитический метод	0.1	-
204	383370.65	2463399.76	Аналитический метод	0.1	-
205	383436.76	2463447.05	Аналитический метод	0.1	-
206	383626.96	2463582.43	Аналитический метод	0.1	-
207	383716.16	2463663.47	Аналитический метод	0.1	-
208	383765.30	2463690.96	Аналитический метод	0.1	-
209	383856.47	2463751.18	Аналитический метод	0.1	-
210	384206.82	2463898.32	Аналитический метод	0.1	-
211	384278.34	2463889.33	Аналитический метод	0.1	-
212	384705.84	2463710.56	Аналитический метод	0.1	-
213	384736.95	2463701.41	Аналитический метод	0.1	-
214	384760.22	2463698.81	Аналитический метод	0.1	-
215	384771.35	2463700.31	Аналитический метод	0.1	-
216	385180.61	2463854.61	Аналитический метод	0.1	-
217	385809.25	2464126.35	Аналитический метод	0.1	-

Раздел 2					
Сведения о характерных точках части (частей) границы объекта					
1	2	3	4	5	6
218	386169.10	2464276.98	Аналитический метод	0.1	-
219	386681.25	2464487.27	Аналитический метод	0.1	-
220	387204.09	2464709.80	Аналитический метод	0.1	-
221	387648.81	2464893.34	Аналитический метод	0.1	-
222	387903.20	2465004.66	Аналитический метод	0.1	-
223	388936.96	2465438.04	Аналитический метод	0.1	-
224	389247.42	2465566.78	Аналитический метод	0.1	-
225	389300.43	2465584.66	Аналитический метод	0.1	-
226	389332.88	2465595.29	Аналитический метод	0.1	-
227	389370.95	2465607.75	Аналитический метод	0.1	-
228	389847.84	2465712.86	Аналитический метод	0.1	-
229	389975.75	2465736.76	Аналитический метод	0.1	-
230	390160.38	2465769.32	Аналитический метод	0.1	-
231	390479.70	2465818.74	Аналитический метод	0.1	-
232	390553.76	2465832.86	Аналитический метод	0.1	-
233	390667.73	2465860.65	Аналитический метод	0.1	-
234	390723.13	2465875.74	Аналитический метод	0.1	-
235	390761.36	2465886.28	Аналитический метод	0.1	-
236	390891.42	2465935.86	Аналитический метод	0.1	-
237	390950.72	2465974.72	Аналитический метод	0.1	-
238	390968.44	2465986.57	Аналитический метод	0.1	-
239	390985.76	2465998.12	Аналитический метод	0.1	-
240	391236.95	2466165.96	Аналитический метод	0.1	-
241	391279.96	2466194.72	Аналитический метод	0.1	-
242	391286.67	2466199.66	Аналитический метод	0.1	-
243	391292.72	2466204.65	Аналитический метод	0.1	-
244	391331.43	2466246.50	Аналитический метод	0.1	-
245	391353.50	2466268.31	Аналитический метод	0.1	-
246	391444.71	2466330.90	Аналитический метод	0.1	-
247	391456.22	2466337.79	Аналитический метод	0.1	-
248	391462.32	2466341.95	Аналитический метод	0.1	-
249	391467.40	2466345.59	Аналитический метод	0.1	-
250	391472.48	2466349.07	Аналитический метод	0.1	-
251	391478.21	2466353.11	Аналитический метод	0.1	-
252	391483.77	2466356.94	Аналитический метод	0.1	-
253	391489.17	2466361.09	Аналитический метод	0.1	-
254	391494.59	2466369.20	Аналитический метод	0.1	-
255	391496.49	2466378.77	Аналитический метод	0.1	-
256	391494.59	2466388.34	Аналитический метод	0.1	-
257	391489.17	2466396.45	Аналитический метод	0.1	-
258	391481.06	2466401.87	Аналитический метод	0.1	-
25	391471.49	2466403.77	Аналитический метод	0.1	-
Часть N 3					
259	380192.65	2449334.86	Аналитический метод	0.1	-
260	380141.94	2449321.10	Аналитический метод	0.1	-
261	380123.83	2448972.76	Аналитический метод	0.1	-
262	380169.51	2448872.58	Аналитический метод	0.1	-
263	380170.75	2448898.12	Аналитический метод	0.1	-
259	380192.65	2449334.86	Аналитический метод	0.1	-
Часть N 4					
264	379989.48	1538813.71	Аналитический метод	0.1	-
265	379984.34	1538742.84	Аналитический метод	0.1	-
266	379963.53	1538451.74	Аналитический метод	0.1	-

Раздел 2					
Сведения о характерных точках части (частей) границы объекта					
1	2	3	4	5	6
267	379942.20	1538144.10	Аналитический метод	0.1	-
268	379912.74	1537663.26	Аналитический метод	0.1	-
269	379896.28	1537588.18	Аналитический метод	0.1	-
270	379873.06	1537531.85	Аналитический метод	0.1	-
271	379799.43	1537377.38	Аналитический метод	0.1	-
272	379716.26	1537214.13	Аналитический метод	0.1	-
273	379540.56	1536842.98	Аналитический метод	0.1	-
274	379325.23	1536472.99	Аналитический метод	0.1	-
275	378796.10	1535621.46	Аналитический метод	0.1	-
276	378697.54	1535466.35	Аналитический метод	0.1	-
277	378372.15	1534963.29	Аналитический метод	0.1	-
278	378291.05	1534840.55	Аналитический метод	0.1	-
279	378275.01	1534814.31	Аналитический метод	0.1	-
280	378126.48	1534566.34	Аналитический метод	0.1	-
281	378049.88	1534388.95	Аналитический метод	0.1	-
282	378010.48	1534270.43	Аналитический метод	0.1	-
283	377998.26	1534221.68	Аналитический метод	0.1	-
284	377898.21	1533908.16	Аналитический метод	0.1	-
285	377869.34	1533809.03	Аналитический метод	0.1	-
286	377868.35	1533802.73	Аналитический метод	0.1	-
287	377866.78	1533745.43	Аналитический метод	0.1	-
288	377867.99	1533737.01	Аналитический метод	0.1	-
289	377899.58	1533641.65	Аналитический метод	0.1	-
290	377957.20	1533479.60	Аналитический метод	0.1	-
291	377974.49	1533302.86	Аналитический метод	0.1	-
292	377937.45	1533103.23	Аналитический метод	0.1	-
293	377918.28	1533043.88	Аналитический метод	0.1	-
294	377820.88	1532738.09	Аналитический метод	0.1	-
295	377802.86	1532683.64	Аналитический метод	0.1	-
296	377768.14	1532588.21	Аналитический метод	0.1	-
297	377644.80	1532261.34	Аналитический метод	0.1	-
298	377444.54	1531658.98	Аналитический метод	0.1	-
299	377296.70	1531221.00	Аналитический метод	0.1	-
300	377241.08	1531037.88	Аналитический метод	0.1	-
301	377224.63	1530990.51	Аналитический метод	0.1	-
302	377053.21	1530457.66	Аналитический метод	0.1	-
303	376960.89	1530183.48	Аналитический метод	0.1	-
304	376931.90	1530097.40	Аналитический метод	0.1	-
305	376918.23	1530058.75	Аналитический метод	0.1	-
306	376878.60	1529947.81	Аналитический метод	0.1	-
307	376876.28	1529941.36	Аналитический метод	0.1	-
308	376800.08	1529712.98	Аналитический метод	0.1	-
309	376706.33	1529420.36	Аналитический метод	0.1	-
310	376612.68	1529128.08	Аналитический метод	0.1	-
311	376518.95	1528844.75	Аналитический метод	0.1	-
312	376425.36	1528562.00	Аналитический метод	0.1	-
313	376286.70	1528132.93	Аналитический метод	0.1	-
314	376124.88	1527650.69	Аналитический метод	0.1	-
315	376055.54	1527444.03	Аналитический метод	0.1	-
316	375985.10	1527234.61	Аналитический метод	0.1	-
317	375963.23	1527169.36	Аналитический метод	0.1	-
318	375801.89	1526687.75	Аналитический метод	0.1	-
319	375648.23	1526231.78	Аналитический метод	0.1	-

Раздел 2					
Сведения о характерных точках части (частей) границы объекта					
1	2	3	4	5	6
320	375629.61	1526177.13	Аналитический метод	0.1	-
321	375455.55	1525666.03	Аналитический метод	0.1	-
322	375323.63	1525264.89	Аналитический метод	0.1	-
323	375265.53	1525088.29	Аналитический метод	0.1	-
324	375191.80	1524866.49	Аналитический метод	0.1	-
325	375118.11	1524646.18	Аналитический метод	0.1	-
326	375065.29	1524485.40	Аналитический метод	0.1	-
327	374933.18	1524083.03	Аналитический метод	0.1	-
328	374817.53	1523735.13	Аналитический метод	0.1	-
329	374744.69	1523533.33	Аналитический метод	0.1	-
330	374694.48	1523387.08	Аналитический метод	0.1	-
331	374645.93	1523234.39	Аналитический метод	0.1	-
332	374611.40	1523133.88	Аналитический метод	0.1	-
333	374564.61	1523019.01	Аналитический метод	0.1	-
334	374440.03	1522646.40	Аналитический метод	0.1	-
335	374379.76	1522466.10	Аналитический метод	0.1	-
336	374314.64	1522274.38	Аналитический метод	0.1	-
337	374188.18	1521902.10	Аналитический метод	0.1	-
338	374094.26	1521611.23	Аналитический метод	0.1	-
339	374000.13	1521319.78	Аналитический метод	0.1	-
340	373963.44	1521204.21	Аналитический метод	0.1	-
341	373957.81	1521181.25	Аналитический метод	0.1	-
342	373910.64	1520985.36	Аналитический метод	0.1	-
343	373884.51	1520840.28	Аналитический метод	0.1	-
344	373845.59	1520501.54	Аналитический метод	0.1	-
345	373812.63	1520214.29	Аналитический метод	0.1	-
346	373805.74	1520165.29	Аналитический метод	0.1	-
347	373802.06	1520139.10	Аналитический метод	0.1	-
348	373800.93	1520130.58	Аналитический метод	0.1	-
349	373800.00	1520124.09	Аналитический метод	0.1	-
350	373761.60	1519851.43	Аналитический метод	0.1	-
351	373711.69	1519309.99	Аналитический метод	0.1	-
352	373698.40	1519214.03	Аналитический метод	0.1	-
353	373675.46	1519119.33	Аналитический метод	0.1	-
354	373659.23	1519066.03	Аналитический метод	0.1	-
355	373654.83	1519051.53	Аналитический метод	0.1	-
356	373543.75	1518750.86	Аналитический метод	0.1	-
357	373433.95	1518454.18	Аналитический метод	0.1	-
358	373431.24	1518446.93	Аналитический метод	0.1	-
359	373406.65	1518374.33	Аналитический метод	0.1	-
360	373291.15	1518033.61	Аналитический метод	0.1	-
361	373233.11	1517818.48	Аналитический метод	0.1	-
362	373060.53	1517371.33	Аналитический метод	0.1	-
363	373049.88	1517340.14	Аналитический метод	0.1	-
364	373041.68	1517316.10	Аналитический метод	0.1	-
365	373034.53	1517295.08	Аналитический метод	0.1	-
366	373031.28	1517284.43	Аналитический метод	0.1	-
367	372960.91	1517052.04	Аналитический метод	0.1	-
368	372931.05	1516955.10	Аналитический метод	0.1	-
369	372829.81	1516626.53	Аналитический метод	0.1	-
370	372737.46	1516339.15	Аналитический метод	0.1	-
371	372646.73	1516056.84	Аналитический метод	0.1	-
372	372602.23	1516014.54	Аналитический метод	0.1	-

Раздел 2					
Сведения о характерных точках части (частей) границы объекта					
1	2	3	4	5	6
373	372569.00	1515990.71	Аналитический метод	0.1	-
374	372253.35	1515869.66	Аналитический метод	0.1	-
375	371861.90	1515719.53	Аналитический метод	0.1	-
376	371749.74	1515682.89	Аналитический метод	0.1	-
377	371583.48	1515626.48	Аналитический метод	0.1	-
378	371577.93	1515623.81	Аналитический метод	0.1	-
379	371532.00	1515594.28	Аналитический метод	0.1	-
380	371346.40	1515412.58	Аналитический метод	0.1	-
381	371127.54	1515192.23	Аналитический метод	0.1	-
382	370907.73	1514970.85	Аналитический метод	0.1	-
383	370663.96	1514722.29	Аналитический метод	0.1	-
384	370613.18	1514671.21	Аналитический метод	0.1	-
385	370363.25	1514422.48	Аналитический метод	0.1	-
386	370185.93	1514245.98	Аналитический метод	0.1	-
387	370062.05	1514122.63	Аналитический метод	0.1	-
388	369810.98	1513872.55	Аналитический метод	0.1	-
389	369761.23	1513822.83	Аналитический метод	0.1	-
390	369746.09	1513808.00	Аналитический метод	0.1	-
391	369402.83	1513470.46	Аналитический метод	0.1	-
392	369180.78	1513233.26	Аналитический метод	0.1	-
393	368791.04	1512846.55	Аналитический метод	0.1	-
394	368765.38	1512820.49	Аналитический метод	0.1	-
395	368510.18	1512561.26	Аналитический метод	0.1	-
396	368190.76	1512249.78	Аналитический метод	0.1	-
397	367834.14	1511886.69	Аналитический метод	0.1	-
398	367749.88	1511810.55	Аналитический метод	0.1	-
399	367579.75	1511707.85	Аналитический метод	0.1	-
400	367284.13	1511533.53	Аналитический метод	0.1	-
401	366965.91	1511335.01	Аналитический метод	0.1	-
402	366897.46	1511292.16	Аналитический метод	0.1	-
403	366510.73	1511050.08	Аналитический метод	0.1	-
404	366240.28	1510886.79	Аналитический метод	0.1	-
405	366211.45	1510863.88	Аналитический метод	0.1	-
406	366201.71	1510855.09	Аналитический метод	0.1	-
407	366140.70	1510799.55	Аналитический метод	0.1	-
408	365923.78	1510522.65	Аналитический метод	0.1	-
409	365868.88	1510449.58	Аналитический метод	0.1	-
410	365629.98	1510146.40	Аналитический метод	0.1	-
411	365573.79	1510075.26	Аналитический метод	0.1	-
412	365278.13	1509701.04	Аналитический метод	0.1	-
413	365254.00	1509668.14	Аналитический метод	0.1	-
414	365152.51	1509538.88	Аналитический метод	0.1	-
415	365121.08	1509500.33	Аналитический метод	0.1	-
416	365079.44	1509446.38	Аналитический метод	0.1	-
417	365070.60	1509435.08	Аналитический метод	0.1	-
418	364920.89	1509245.33	Аналитический метод	0.1	-
419	364917.36	1509239.25	Аналитический метод	0.1	-
420	364907.13	1509214.00	Аналитический метод	0.1	-
421	364900.38	1509188.90	Аналитический метод	0.1	-
422	364899.58	1509182.61	Аналитический метод	0.1	-
423	364904.03	1509068.78	Аналитический метод	0.1	-
424	364920.21	1508656.54	Аналитический метод	0.1	-
425	364923.29	1508578.61	Аналитический метод	0.1	-

Раздел 2					
Сведения о характерных точках части (частей) границы объекта					
1	2	3	4	5	6
426	364924.10	1508570.05	Аналитический метод	0.1	-
427	364923.31	1508561.65	Аналитический метод	0.1	-
428	364921.49	1508555.85	Аналитический метод	0.1	-
429	364884.29	1508518.80	Аналитический метод	0.1	-
430	364794.78	1508431.56	Аналитический метод	0.1	-
431	364788.61	1508426.03	Аналитический метод	0.1	-
432	364783.28	1508421.15	Аналитический метод	0.1	-
433	364778.71	1508416.68	Аналитический метод	0.1	-
434	364773.16	1508419.20	Аналитический метод	0.1	-
435	364765.43	1508420.43	Аналитический метод	0.1	-
436	364757.70	1508419.20	Аналитический метод	0.1	-
437	364750.74	1508415.65	Аналитический метод	0.1	-
438	364731.48	1508397.51	Аналитический метод	0.1	-
439	364717.74	1508384.40	Аналитический метод	0.1	-
440	364532.48	1508207.41	Аналитический метод	0.1	-
441	364433.64	1508292.11	Аналитический метод	0.1	-
442	364316.14	1508392.39	Аналитический метод	0.1	-
443	364307.64	1508397.15	Аналитический метод	0.1	-
444	364296.36	1508399.49	Аналитический метод	0.1	-
445	364290.25	1508398.99	Аналитический метод	0.1	-
446	364281.18	1508396.31	Аналитический метод	0.1	-
447	364274.59	1508392.59	Аналитический метод	0.1	-
448	364269.09	1508387.11	Аналитический метод	0.1	-
449	364257.53	1508371.26	Аналитический метод	0.1	-
450	364112.88	1508173.38	Аналитический метод	0.1	-
451	364087.18	1508138.20	Аналитический метод	0.1	-
452	364083.48	1508132.89	Аналитический метод	0.1	-
453	364077.14	1508125.86	Аналитический метод	0.1	-
454	364070.83	1508115.70	Аналитический метод	0.1	-
455	364069.60	1508107.98	Аналитический метод	0.1	-
456	364070.83	1508100.24	Аналитический метод	0.1	-
457	364074.38	1508093.28	Аналитический метод	0.1	-
458	364079.91	1508087.74	Аналитический метод	0.1	-
459	364086.88	1508084.19	Аналитический метод	0.1	-
460	364094.60	1508082.98	Аналитический метод	0.1	-
461	364102.33	1508084.19	Аналитический метод	0.1	-
462	364109.29	1508087.74	Аналитический метод	0.1	-
463	364118.63	1508096.49	Аналитический метод	0.1	-
464	364122.80	1508101.75	Аналитический метод	0.1	-
465	364126.78	1508107.65	Аналитический метод	0.1	-
466	364153.24	1508143.88	Аналитический метод	0.1	-
467	364297.88	1508341.76	Аналитический метод	0.1	-
468	364401.13	1508254.13	Аналитический метод	0.1	-
469	364501.73	1508167.93	Аналитический метод	0.1	-
470	364506.38	1508163.48	Аналитический метод	0.1	-
471	364515.20	1508156.18	Аналитический метод	0.1	-
472	364510.03	1508150.78	Аналитический метод	0.1	-
473	364302.28	1507951.23	Аналитический метод	0.1	-
474	364081.41	1507735.26	Аналитический метод	0.1	-
475	363862.25	1507520.95	Аналитический метод	0.1	-
476	363462.53	1507127.46	Аналитический метод	0.1	-
477	363245.23	1506909.78	Аналитический метод	0.1	-
478	363028.88	1506693.15	Аналитический метод	0.1	-

Раздел 2					
Сведения о характерных точках части (частей) границы объекта					
1	2	3	4	5	6
479	363002.26	1506673.65	Аналитический метод	0.1	-
480	362952.40	1506618.18	Аналитический метод	0.1	-
481	362691.23	1506367.49	Аналитический метод	0.1	-
482	362673.23	1506349.15	Аналитический метод	0.1	-
483	362667.08	1506342.90	Аналитический метод	0.1	-
484	362662.78	1506338.59	Аналитический метод	0.1	-
485	362655.83	1506332.63	Аналитический метод	0.1	-
486	362650.68	1506329.36	Аналитический метод	0.1	-
487	362637.40	1506320.90	Аналитический метод	0.1	-
488	362631.63	1506318.66	Аналитический метод	0.1	-
489	362624.09	1506318.15	Аналитический метод	0.1	-
490	362325.30	1506296.73	Аналитический метод	0.1	-
491	362315.96	1506307.98	Аналитический метод	0.1	-
492	362290.86	1506343.41	Аналитический метод	0.1	-
493	362213.18	1506434.44	Аналитический метод	0.1	-
494	362191.43	1506459.68	Аналитический метод	0.1	-
495	362178.64	1506475.75	Аналитический метод	0.1	-
496	362173.23	1506482.36	Аналитический метод	0.1	-
497	362163.26	1506488.48	Аналитический метод	0.1	-
498	362155.53	1506489.69	Аналитический метод	0.1	-
499	362147.80	1506488.48	Аналитический метод	0.1	-
500	362141.99	1506485.80	Аналитический метод	0.1	-
501	362136.36	1506482.68	Аналитический метод	0.1	-
502	362126.24	1506474.28	Аналитический метод	0.1	-
503	362122.69	1506467.31	Аналитический метод	0.1	-
504	362121.48	1506459.58	Аналитический метод	0.1	-
505	362122.69	1506451.85	Аналитический метод	0.1	-
506	362126.24	1506444.89	Аналитический метод	0.1	-
507	362131.78	1506439.35	Аналитический метод	0.1	-
508	362138.74	1506435.80	Аналитический метод	0.1	-
509	362146.48	1506434.58	Аналитический метод	0.1	-
510	362151.58	1506429.36	Аналитический метод	0.1	-
511	362175.26	1506401.83	Аналитический метод	0.1	-
512	362248.68	1506316.44	Аналитический метод	0.1	-
513	362265.94	1506292.08	Аналитический метод	0.1	-
514	362077.76	1506276.26	Аналитический метод	0.1	-
515	361910.63	1506259.75	Аналитический метод	0.1	-
516	361904.53	1506258.73	Аналитический метод	0.1	-
517	361898.46	1506256.93	Аналитический метод	0.1	-
518	361883.90	1506251.48	Аналитический метод	0.1	-
519	361877.34	1506249.03	Аналитический метод	0.1	-
520	361869.28	1506245.71	Аналитический метод	0.1	-
521	361860.50	1506239.63	Аналитический метод	0.1	-
522	361852.30	1506230.80	Аналитический метод	0.1	-
523	361847.85	1506224.13	Аналитический метод	0.1	-
524	361775.93	1506065.99	Аналитический метод	0.1	-
525	361713.94	1505930.14	Аналитический метод	0.1	-
526	361476.84	1505401.33	Аналитический метод	0.1	-
527	361419.68	1505275.43	Аналитический метод	0.1	-
528	361248.63	1504885.24	Аналитический метод	0.1	-
529	361185.09	1504742.83	Аналитический метод	0.1	-
530	361181.56	1504734.41	Аналитический метод	0.1	-
531	361177.29	1504729.86	Аналитический метод	0.1	-

Раздел 2					
Сведения о характерных точках части (частей) границы объекта					
1	2	3	4	5	6
532	361159.08	1504720.43	Аналитический метод	0.1	-
533	360980.55	1504646.50	Аналитический метод	0.1	-
534	360951.33	1504633.36	Аналитический метод	0.1	-
535	360941.35	1504625.25	Аналитический метод	0.1	-
536	360916.23	1504588.48	Аналитический метод	0.1	-
537	360834.29	1504402.20	Аналитический метод	0.1	-
538	360694.13	1504087.85	Аналитический метод	0.1	-
539	360686.03	1504069.18	Аналитический метод	0.1	-
540	360647.60	1503982.83	Аналитический метод	0.1	-
541	360642.43	1503970.75	Аналитический метод	0.1	-
542	360625.39	1503931.93	Аналитический метод	0.1	-
543	360611.35	1503899.36	Аналитический метод	0.1	-
544	360367.93	1503350.14	Аналитический метод	0.1	-
545	360190.74	1502962.26	Аналитический метод	0.1	-
546	360003.28	1502539.44	Аналитический метод	0.1	-
547	359844.68	1502184.40	Аналитический метод	0.1	-
548	359545.49	1501511.94	Аналитический метод	0.1	-
549	359358.06	1501099.65	Аналитический метод	0.1	-
550	359273.53	1500911.69	Аналитический метод	0.1	-
551	359260.46	1500894.08	Аналитический метод	0.1	-
552	359249.70	1500881.63	Аналитический метод	0.1	-
553	359228.25	1500872.23	Аналитический метод	0.1	-
554	359169.50	1500872.98	Аналитический метод	0.1	-
555	359146.73	1500874.58	Аналитический метод	0.1	-
556	359127.31	1500874.30	Аналитический метод	0.1	-
557	359098.70	1500873.75	Аналитический метод	0.1	-
558	359032.24	1500867.83	Аналитический метод	0.1	-
559	359015.98	1500866.11	Аналитический метод	0.1	-
560	358954.08	1500862.55	Аналитический метод	0.1	-
561	358947.78	1500861.38	Аналитический метод	0.1	-
562	358135.66	1500402.43	Аналитический метод	0.1	-
563	357165.25	1499834.49	Аналитический метод	0.1	-
564	356937.78	1499784.68	Аналитический метод	0.1	-
565	356231.08	1499743.28	Аналитический метод	0.1	-
566	355697.46	1499716.01	Аналитический метод	0.1	-
567	355612.53	1499691.38	Аналитический метод	0.1	-
568	355323.78	1499611.85	Аналитический метод	0.1	-
569	354458.63	1499325.84	Аналитический метод	0.1	-
570	354024.95	1499157.03	Аналитический метод	0.1	-
571	353938.61	1499142.11	Аналитический метод	0.1	-
572	353638.33	1499101.81	Аналитический метод	0.1	-
573	353238.48	1499051.13	Аналитический метод	0.1	-
574	353108.54	1499034.80	Аналитический метод	0.1	-
575	352845.89	1499000.16	Аналитический метод	0.1	-
576	352584.68	1498970.08	Аналитический метод	0.1	-
577	352559.65	1498968.24	Аналитический метод	0.1	-
578	352538.48	1498966.68	Аналитический метод	0.1	-
579	352516.58	1498965.10	Аналитический метод	0.1	-
580	352488.30	1498963.03	Аналитический метод	0.1	-
581	352457.01	1498960.69	Аналитический метод	0.1	-
582	352436.76	1498959.24	Аналитический метод	0.1	-
583	352411.18	1498957.34	Аналитический метод	0.1	-
584	352391.64	1498955.86	Аналитический метод	0.1	-

Раздел 2					
Сведения о характерных точках части (частей) границы объекта					
1	2	3	4	5	6
585	352377.53	1498954.80	Аналитический метод	0.1	-
586	352351.74	1498952.98	Аналитический метод	0.1	-
587	352333.61	1498951.63	Аналитический метод	0.1	-
588	352304.18	1498949.48	Аналитический метод	0.1	-
589	352290.88	1498948.48	Аналитический метод	0.1	-
590	352271.45	1498946.50	Аналитический метод	0.1	-
591	352241.33	1498943.49	Аналитический метод	0.1	-
592	352199.19	1498939.16	Аналитический метод	0.1	-
593	352165.33	1498935.75	Аналитический метод	0.1	-
594	352133.54	1498932.56	Аналитический метод	0.1	-
595	352107.15	1498929.81	Аналитический метод	0.1	-
596	352080.40	1498927.13	Аналитический метод	0.1	-
597	352054.43	1498924.41	Аналитический метод	0.1	-
598	351994.81	1498916.84	Аналитический метод	0.1	-
599	351988.13	1498915.29	Аналитический метод	0.1	-
600	351959.39	1498910.38	Аналитический метод	0.1	-
601	351928.95	1498899.35	Аналитический метод	0.1	-
602	351923.10	1498896.20	Аналитический метод	0.1	-
603	351880.91	1498852.78	Аналитический метод	0.1	-
604	351869.96	1498839.66	Аналитический метод	0.1	-
605	351853.68	1498815.29	Аналитический метод	0.1	-
606	351840.98	1498795.53	Аналитический метод	0.1	-
607	351821.11	1498752.14	Аналитический метод	0.1	-
608	351814.13	1498732.40	Аналитический метод	0.1	-
609	351810.01	1498720.38	Аналитический метод	0.1	-
610	351808.68	1498712.29	Аналитический метод	0.1	-
611	351813.94	1498644.11	Аналитический метод	0.1	-
612	351818.63	1498631.38	Аналитический метод	0.1	-
613	351824.18	1498625.83	Аналитический метод	0.1	-
614	351831.13	1498622.28	Аналитический метод	0.1	-
615	351838.86	1498621.06	Аналитический метод	0.1	-
616	351846.59	1498622.28	Аналитический метод	0.1	-
617	351853.55	1498625.83	Аналитический метод	0.1	-
618	351859.09	1498631.38	Аналитический метод	0.1	-
619	351862.64	1498638.33	Аналитический метод	0.1	-
620	351863.86	1498646.06	Аналитический метод	0.1	-
621	351859.00	1498709.09	Аналитический метод	0.1	-
622	351861.36	1498716.01	Аналитический метод	0.1	-
623	351867.14	1498732.58	Аналитический метод	0.1	-
624	351884.05	1498770.05	Аналитический метод	0.1	-
625	351895.49	1498787.86	Аналитический метод	0.1	-
626	351909.33	1498808.80	Аналитический метод	0.1	-
627	351917.63	1498818.83	Аналитический метод	0.1	-
628	351951.93	1498854.59	Аналитический метод	0.1	-
629	351970.19	1498861.49	Аналитический метод	0.1	-
630	351997.69	1498866.20	Аналитический метод	0.1	-
631	352059.90	1498874.71	Аналитический метод	0.1	-
632	352085.45	1498877.38	Аналитический метод	0.1	-
633	352112.20	1498880.06	Аналитический метод	0.1	-
634	352138.59	1498882.83	Аналитический метод	0.1	-
635	352170.33	1498886.01	Аналитический метод	0.1	-
636	352204.23	1498889.43	Аналитический метод	0.1	-
637	352246.33	1498893.74	Аналитический метод	0.1	-

Раздел 2					
Сведения о характерных точках части (частей) границы объекта					
1	2	3	4	5	6
638	352276.45	1498896.75	Аналитический метод	0.1	-
639	352294.99	1498898.64	Аналитический метод	0.1	-
640	352307.85	1498899.63	Аналитический метод	0.1	-
641	352337.26	1498901.76	Аналитический метод	0.1	-
642	352355.33	1498903.11	Аналитический метод	0.1	-
643	352381.11	1498904.93	Аналитический метод	0.1	-
644	352395.38	1498906.00	Аналитический метод	0.1	-
645	352414.88	1498907.48	Аналитический метод	0.1	-
646	352440.38	1498909.38	Аналитический метод	0.1	-
647	352460.64	1498910.83	Аналитический метод	0.1	-
648	352491.98	1498913.16	Аналитический метод	0.1	-
649	352520.19	1498915.23	Аналитический метод	0.1	-
650	352542.10	1498916.80	Аналитический метод	0.1	-
651	352563.33	1498918.38	Аналитический метод	0.1	-
652	352588.85	1498920.25	Аналитический метод	0.1	-
653	352851.83	1498950.51	Аналитический метод	0.1	-
654	353114.85	1498985.20	Аналитический метод	0.1	-
655	353244.73	1499001.53	Аналитический метод	0.1	-
656	353644.69	1499052.23	Аналитический метод	0.1	-
657	353945.73	1499092.61	Аналитический метод	0.1	-
658	354035.93	1499108.18	Аналитический метод	0.1	-
659	354474.94	1499278.58	Аналитический метод	0.1	-
660	355337.66	1499563.83	Аналитический метод	0.1	-
661	355626.06	1499643.25	Аналитический метод	0.1	-
662	355703.03	1499666.23	Аналитический метод	0.1	-
663	356233.73	1499693.35	Аналитический метод	0.1	-
664	356942.66	1499734.88	Аналитический метод	0.1	-
665	357179.81	1499786.50	Аналитический метод	0.1	-
666	357187.09	1499789.34	Аналитический метод	0.1	-
667	358160.44	1500359.00	Аналитический метод	0.1	-
668	358962.76	1500812.98	Аналитический метод	0.1	-
669	359019.45	1500816.23	Аналитический метод	0.1	-
670	359036.91	1500818.05	Аналитический метод	0.1	-
671	359100.54	1500823.78	Аналитический метод	0.1	-
672	359128.28	1500824.30	Аналитический метод	0.1	-
673	359144.34	1500824.63	Аналитический метод	0.1	-
674	359166.70	1500823.04	Аналитический метод	0.1	-
675	359233.01	1500822.15	Аналитический метод	0.1	-
676	359241.06	1500823.38	Аналитический метод	0.1	-
677	359274.95	1500838.09	Аналитический метод	0.1	-
678	359283.84	1500844.65	Аналитический метод	0.1	-
679	359298.91	1500862.10	Аналитический метод	0.1	-
680	359315.29	1500884.08	Аналитический метод	0.1	-
681	359403.60	1501079.00	Аналитический метод	0.1	-
682	359591.05	1501491.34	Аналитический метод	0.1	-
683	359890.33	1502164.03	Аналитический метод	0.1	-
684	360048.94	1502519.08	Аналитический метод	0.1	-
685	360236.28	1502941.61	Аналитический метод	0.1	-
686	360413.48	1503329.49	Аналитический метод	0.1	-
687	360657.13	1503879.23	Аналитический метод	0.1	-
688	360671.21	1503911.91	Аналитический метод	0.1	-
689	360688.26	1503950.76	Аналитический метод	0.1	-
690	360693.36	1503962.68	Аналитический метод	0.1	-

Раздел 2					
Сведения о характерных точках части (частей) границы объекта					
1	2	3	4	5	6
691	360731.75	1504048.95	Аналитический метод	0.1	-
692	360739.84	1504067.61	Аналитический метод	0.1	-
693	360879.99	1504381.93	Аналитический метод	0.1	-
694	360958.84	1504562.23	Аналитический метод	0.1	-
695	360978.26	1504590.65	Аналитический метод	0.1	-
696	361000.03	1504600.45	Аналитический метод	0.1	-
697	361179.20	1504674.64	Аналитический метод	0.1	-
698	361204.09	1504687.43	Аналитический метод	0.1	-
699	361210.85	1504692.54	Аналитический метод	0.1	-
700	361221.13	1504703.53	Аналитический метод	0.1	-
701	361225.94	1504710.96	Аналитический метод	0.1	-
702	361230.88	1504722.73	Аналитический метод	0.1	-
703	361294.31	1504864.95	Аналитический метод	0.1	-
704	361465.26	1505254.90	Аналитический метод	0.1	-
705	361522.39	1505380.71	Аналитический метод	0.1	-
706	361759.48	1505909.46	Аналитический метод	0.1	-
707	361821.43	1506045.25	Аналитический метод	0.1	-
708	361891.68	1506199.73	Аналитический метод	0.1	-
709	361901.41	1506204.65	Аналитический метод	0.1	-
710	361914.99	1506209.73	Аналитический метод	0.1	-
711	362082.13	1506226.45	Аналитический метод	0.1	-
712	362300.86	1506244.84	Аналитический метод	0.1	-
713	362306.06	1506239.80	Аналитический метод	0.1	-
714	362312.35	1506233.21	Аналитический метод	0.1	-
715	362322.69	1506226.71	Аналитический метод	0.1	-
716	362341.48	1506223.71	Аналитический метод	0.1	-
717	362372.23	1506225.39	Аналитический метод	0.1	-
718	362393.23	1506227.20	Аналитический метод	0.1	-
719	362598.93	1506244.63	Аналитический метод	0.1	-
720	362662.68	1506250.05	Аналитический метод	0.1	-
721	362675.14	1506254.65	Аналитический метод	0.1	-
722	362700.63	1506273.08	Аналитический метод	0.1	-
723	362706.20	1506278.64	Аналитический метод	0.1	-
724	362715.38	1506295.69	Аналитический метод	0.1	-
725	362718.18	1506307.21	Аналитический метод	0.1	-
726	362716.96	1506315.01	Аналитический метод	0.1	-
727	362726.11	1506331.68	Аналитический метод	0.1	-
728	362987.76	1506582.80	Аналитический метод	0.1	-
729	363033.98	1506634.90	Аналитический метод	0.1	-
730	363059.99	1506653.95	Аналитический метод	0.1	-
731	363280.60	1506874.45	Аналитический метод	0.1	-
732	363497.69	1507091.91	Аналитический метод	0.1	-
733	363893.03	1507481.13	Аналитический метод	0.1	-
734	364116.38	1507699.53	Аналитический метод	0.1	-
735	364336.99	1507915.24	Аналитический метод	0.1	-
736	364544.85	1508114.88	Аналитический метод	0.1	-
737	364551.51	1508121.46	Аналитический метод	0.1	-
738	364777.98	1508345.68	Аналитический метод	0.1	-
739	364788.45	1508339.03	Аналитический метод	0.1	-
740	364796.18	1508337.81	Аналитический метод	0.1	-
741	364803.91	1508339.03	Аналитический метод	0.1	-
742	364810.88	1508342.58	Аналитический метод	0.1	-
743	364820.68	1508351.18	Аналитический метод	0.1	-

Раздел 2					
Сведения о характерных точках части (частей) границы объекта					
1	2	3	4	5	6
744	364830.45	1508359.96	Аналитический метод	0.1	-
745	364835.28	1508364.33	Аналитический метод	0.1	-
746	364843.24	1508372.23	Аналитический метод	0.1	-
747	364846.79	1508379.18	Аналитический метод	0.1	-
748	364848.01	1508386.91	Аналитический метод	0.1	-
749	364846.79	1508394.64	Аналитический метод	0.1	-
750	364843.24	1508401.60	Аналитический метод	0.1	-
751	364917.79	1508481.61	Аналитический метод	0.1	-
752	364961.15	1508524.78	Аналитический метод	0.1	-
753	364967.29	1508534.76	Аналитический метод	0.1	-
754	364971.81	1508549.23	Аналитический метод	0.1	-
755	364974.14	1508568.04	Аналитический метод	0.1	-
756	364973.33	1508579.53	Аналитический метод	0.1	-
757	364970.18	1508658.50	Аналитический метод	0.1	-
758	364954.08	1509068.18	Аналитический метод	0.1	-
759	364949.70	1509179.90	Аналитический метод	0.1	-
760	364954.08	1509196.74	Аналитический метод	0.1	-
761	364962.05	1509216.43	Аналитический метод	0.1	-
762	365109.86	1509404.13	Аналитический метод	0.1	-
763	365115.65	1509411.46	Аналитический метод	0.1	-
764	365157.63	1509465.81	Аналитический метод	0.1	-
765	365191.41	1509507.45	Аналитический метод	0.1	-
766	365293.58	1509637.59	Аналитический метод	0.1	-
767	365317.64	1509670.40	Аналитический метод	0.1	-
768	365613.03	1510044.26	Аналитический метод	0.1	-
769	365669.23	1510115.43	Аналитический метод	0.1	-
770	365908.33	1510418.86	Аналитический метод	0.1	-
771	365963.31	1510492.04	Аналитический метод	0.1	-
772	366175.93	1510764.00	Аналитический метод	0.1	-
773	366235.35	1510818.10	Аналитический метод	0.1	-
774	366243.39	1510825.41	Аналитический метод	0.1	-
775	366267.55	1510844.86	Аналитический метод	0.1	-
776	366532.88	1511004.96	Аналитический метод	0.1	-
777	366923.99	1511249.78	Аналитический метод	0.1	-
778	366992.39	1511292.60	Аналитический метод	0.1	-
779	367309.80	1511490.61	Аналитический метод	0.1	-
780	367605.26	1511664.85	Аналитический метод	0.1	-
781	367777.78	1511768.99	Аналитический метод	0.1	-
782	367868.21	1511850.09	Аналитический метод	0.1	-
783	368225.86	1512214.18	Аналитический метод	0.1	-
784	368545.26	1512525.64	Аналитический метод	0.1	-
785	368800.99	1512785.41	Аналитический метод	0.1	-
786	368824.18	1512808.95	Аналитический метод	0.1	-
787	369216.33	1513198.09	Аналитический метод	0.1	-
788	369438.25	1513435.18	Аналитический метод	0.1	-
789	369781.09	1513772.30	Аналитический метод	0.1	-
790	369796.29	1513787.19	Аналитический метод	0.1	-
791	369846.28	1513837.14	Аналитический метод	0.1	-
792	370097.33	1514087.19	Аналитический метод	0.1	-
793	370221.21	1514210.53	Аналитический метод	0.1	-
794	370398.53	1514387.04	Аналитический метод	0.1	-
795	370648.49	1514635.83	Аналитический метод	0.1	-
796	370699.48	1514687.09	Аналитический метод	0.1	-

Раздел 2					
Сведения о характерных точках части (частей) границы объекта					
1	2	3	4	5	6
797	370943.26	1514935.68	Аналитический метод	0.1	-
798	371163.03	1515156.98	Аналитический метод	0.1	-
799	371381.55	1515377.03	Аналитический метод	0.1	-
800	371561.21	1515553.60	Аналитический метод	0.1	-
801	371600.98	1515579.18	Аналитический метод	0.1	-
802	371765.40	1515635.41	Аналитический метод	0.1	-
803	371878.03	1515672.20	Аналитический метод	0.1	-
804	372271.25	1515822.98	Аналитический метод	0.1	-
805	372589.91	1515945.18	Аналитический метод	0.1	-
806	372595.53	1515948.21	Аналитический метод	0.1	-
807	372632.76	1515974.93	Аналитический метод	0.1	-
808	372685.79	1516024.99	Аналитический метод	0.1	-
809	372692.35	1516035.38	Аналитический метод	0.1	-
810	372785.06	1516323.85	Аналитический метод	0.1	-
811	372877.46	1516611.36	Аналитический метод	0.1	-
812	372978.83	1516940.38	Аналитический метод	0.1	-
813	373008.71	1517037.38	Аналитический метод	0.1	-
814	373079.10	1517269.86	Аналитический метод	0.1	-
815	373082.00	1517279.36	Аналитический метод	0.1	-
816	373089.01	1517299.98	Аналитический метод	0.1	-
817	373097.20	1517324.01	Аналитический метод	0.1	-
818	373107.34	1517353.78	Аналитический метод	0.1	-
819	373278.73	1517797.38	Аналитический метод	0.1	-
820	373280.98	1517803.94	Аналитический метод	0.1	-
821	373338.76	1518018.31	Аналитический метод	0.1	-
822	373454.01	1518358.28	Аналитический метод	0.1	-
823	373478.23	1518429.79	Аналитический метод	0.1	-
824	373480.80	1518436.71	Аналитический метод	0.1	-
825	373590.64	1518733.50	Аналитический метод	0.1	-
826	373700.41	1519030.03	Аналитический метод	0.1	-
827	373702.63	1519036.90	Аналитический метод	0.1	-
828	373705.83	1519047.38	Аналитический метод	0.1	-
829	373723.50	1519105.44	Аналитический метод	0.1	-
830	373747.29	1519203.48	Аналитический метод	0.1	-
831	373761.29	1519303.70	Аналитический метод	0.1	-
832	373811.20	1519845.05	Аналитический метод	0.1	-
833	373849.23	1520115.36	Аналитический метод	0.1	-
834	373850.20	1520122.03	Аналитический метод	0.1	-
835	373851.41	1520130.61	Аналитический метод	0.1	-
836	373855.26	1520158.33	Аналитический метод	0.1	-
837	373862.19	1520207.64	Аналитический метод	0.1	-
838	373895.28	1520495.84	Аналитический метод	0.1	-
839	373933.88	1520832.23	Аналитический метод	0.1	-
840	373959.43	1520974.38	Аналитический метод	0.1	-
841	374006.40	1521169.48	Аналитический метод	0.1	-
842	374011.36	1521189.91	Аналитический метод	0.1	-
843	374046.98	1521302.13	Аналитический метод	0.1	-
844	374141.84	1521595.88	Аналитический метод	0.1	-
845	374235.58	1521886.20	Аналитический метод	0.1	-
846	374361.98	1522258.29	Аналитический метод	0.1	-
847	374427.13	1522450.08	Аналитический метод	0.1	-
848	374487.44	1522630.56	Аналитический метод	0.1	-
849	374611.23	1523000.89	Аналитический метод	0.1	-

Раздел 2					
Сведения о характерных точках части (частей) границы объекта					
1	2	3	4	5	6
850	374657.96	1523115.65	Аналитический метод	0.1	-
851	374692.43	1523215.73	Аналитический метод	0.1	-
852	374741.88	1523371.10	Аналитический метод	0.1	-
853	374791.79	1523516.53	Аналитический метод	0.1	-
854	374864.66	1523718.45	Аналитический метод	0.1	-
855	374980.63	1524067.29	Аналитический метод	0.1	-
856	375112.79	1524469.80	Аналитический метод	0.1	-
857	375165.55	1524630.38	Аналитический метод	0.1	-
858	375239.23	1524850.65	Аналитический метод	0.1	-
859	375312.99	1525072.55	Аналитический метод	0.1	-
860	375371.13	1525249.28	Аналитический метод	0.1	-
861	375502.93	1525650.03	Аналитический метод	0.1	-
862	375676.95	1526161.01	Аналитический метод	0.1	-
863	375695.58	1526215.70	Аналитический метод	0.1	-
864	375849.28	1526671.81	Аналитический метод	0.1	-
865	376010.63	1527153.48	Аналитический метод	0.1	-
866	376032.50	1527218.68	Аналитический метод	0.1	-
867	376102.94	1527428.10	Аналитический метод	0.1	-
868	376172.28	1527634.79	Аналитический метод	0.1	-
869	376334.15	1528117.16	Аналитический метод	0.1	-
870	376472.43	1528544.99	Аналитический метод	0.1	-
871	376566.41	1528829.04	Аналитический метод	0.1	-
872	376660.18	1529112.49	Аналитический метод	0.1	-
873	376753.94	1529405.10	Аналитический метод	0.1	-
874	376847.56	1529697.29	Аналитический метод	0.1	-
875	376923.40	1529924.65	Аналитический метод	0.1	-
876	376925.64	1529930.86	Аналитический метод	0.1	-
877	376965.31	1530041.91	Аналитический метод	0.1	-
878	376977.73	1530076.61	Аналитический метод	0.1	-
879	377008.28	1530167.51	Аналитический метод	0.1	-
880	377100.65	1530441.86	Аналитический метод	0.1	-
881	377271.95	1530974.38	Аналитический метод	0.1	-
882	377288.48	1531021.93	Аналитический метод	0.1	-
883	377344.20	1531205.38	Аналитический метод	0.1	-
884	377491.94	1531643.04	Аналитический метод	0.1	-
885	377691.76	1532244.15	Аналитический метод	0.1	-
886	377814.98	1532570.69	Аналитический метод	0.1	-
887	377849.98	1532666.89	Аналитический метод	0.1	-
888	377868.39	1532722.51	Аналитический метод	0.1	-
889	377965.86	1533028.54	Аналитический метод	0.1	-
890	377985.53	1533089.38	Аналитический метод	0.1	-
891	378024.30	1533297.23	Аналитический метод	0.1	-
892	378024.60	1533304.23	Аналитический метод	0.1	-
893	378006.66	1533487.53	Аналитический метод	0.1	-
894	378005.33	1533493.48	Аналитический метод	0.1	-
895	377946.96	1533657.63	Аналитический метод	0.1	-
896	377916.88	1533748.44	Аналитический метод	0.1	-
897	377918.24	1533798.14	Аналитический метод	0.1	-
898	377945.94	1533893.26	Аналитический метод	0.1	-
899	378046.14	1534207.24	Аналитический метод	0.1	-
900	378058.23	1534255.60	Аналитический метод	0.1	-
901	378096.23	1534370.18	Аналитический метод	0.1	-
902	378170.23	1534542.08	Аналитический метод	0.1	-


Раздел 2					
Сведения о характерных точках части (частей) границы объекта					
1	2	3	4	5	6
903	378317.74	1534788.34	Аналитический метод	0.1	-
904	378333.01	1534813.36	Аналитический метод	0.1	-
905	378413.94	1534935.83	Аналитический метод	0.1	-
906	378739.58	1535439.28	Аналитический метод	0.1	-
907	378838.38	1535594.75	Аналитический метод	0.1	-
908	379367.88	1536446.91	Аналитический метод	0.1	-
909	379584.31	1536818.73	Аналитический метод	0.1	-
910	379760.98	1537191.76	Аналитический метод	0.1	-
911	379844.14	1537354.98	Аналитический метод	0.1	-
912	379918.49	1537510.94	Аналитический метод	0.1	-
913	379943.33	1537571.15	Аналитический метод	0.1	-
914	379961.99	1537654.45	Аналитический метод	0.1	-
915	379992.09	1538140.74	Аналитический метод	0.1	-
916	380013.40	1538448.20	Аналитический метод	0.1	-
917	380032.36	1538713.41	Аналитический метод	0.1	-
264	379989.48	1538813.71	Аналитический метод	0.1	-
Часть N 5					
918	380120.92	1540575.18	Аналитический метод	0.1	-
919	380119.28	1540549.66	Аналитический метод	0.1	-
920	380017.63	1539202.74	Аналитический метод	0.1	-
921	380014.75	1539162.75	Аналитический метод	0.1	-
922	380065.79	1539175.40	Аналитический метод	0.1	-
923	380067.49	1539199.02	Аналитический метод	0.1	-
924	380167.19	1540520.21	Аналитический метод	0.1	-
918	380120.92	1540575.18	Аналитический метод	0.1	-

Раздел 3

Сведения о местоположении измененных (уточненных) границ объекта							
1. Система координат МСК-72, зона 1, МСК-72, зона 2							
2. Сведения о характерных точках границ объекта							
Обозначение характерных точек границ	Существующие координаты, м		Измененные (уточненные) координаты, м		Метод определения координат характерной точки	Средняя квадратическая погрешность положения характерной точки (Mt), м	Описание обозначения точки на местности (при наличии)
	X	Y	X	Y			
1	2	3	4	5	6	7	8
-	-	-	-	-	-	-	-
3. Сведения о характерных точках части (частей) границы объекта							
Обозначение характерных точек части границы	Существующие координаты, м		Измененные (уточненные) координаты, м		Метод определения координат характерной точки	Средняя квадратическая погрешность положения характерной точки (Mt), м	Описание обозначения точки на местности (при наличии)
	X	Y	X	Y			
1	2	3	4	5	6	7	8
-	-	-	-	-	-	-	-

Схема расположения публичного сервитута


Лист 1

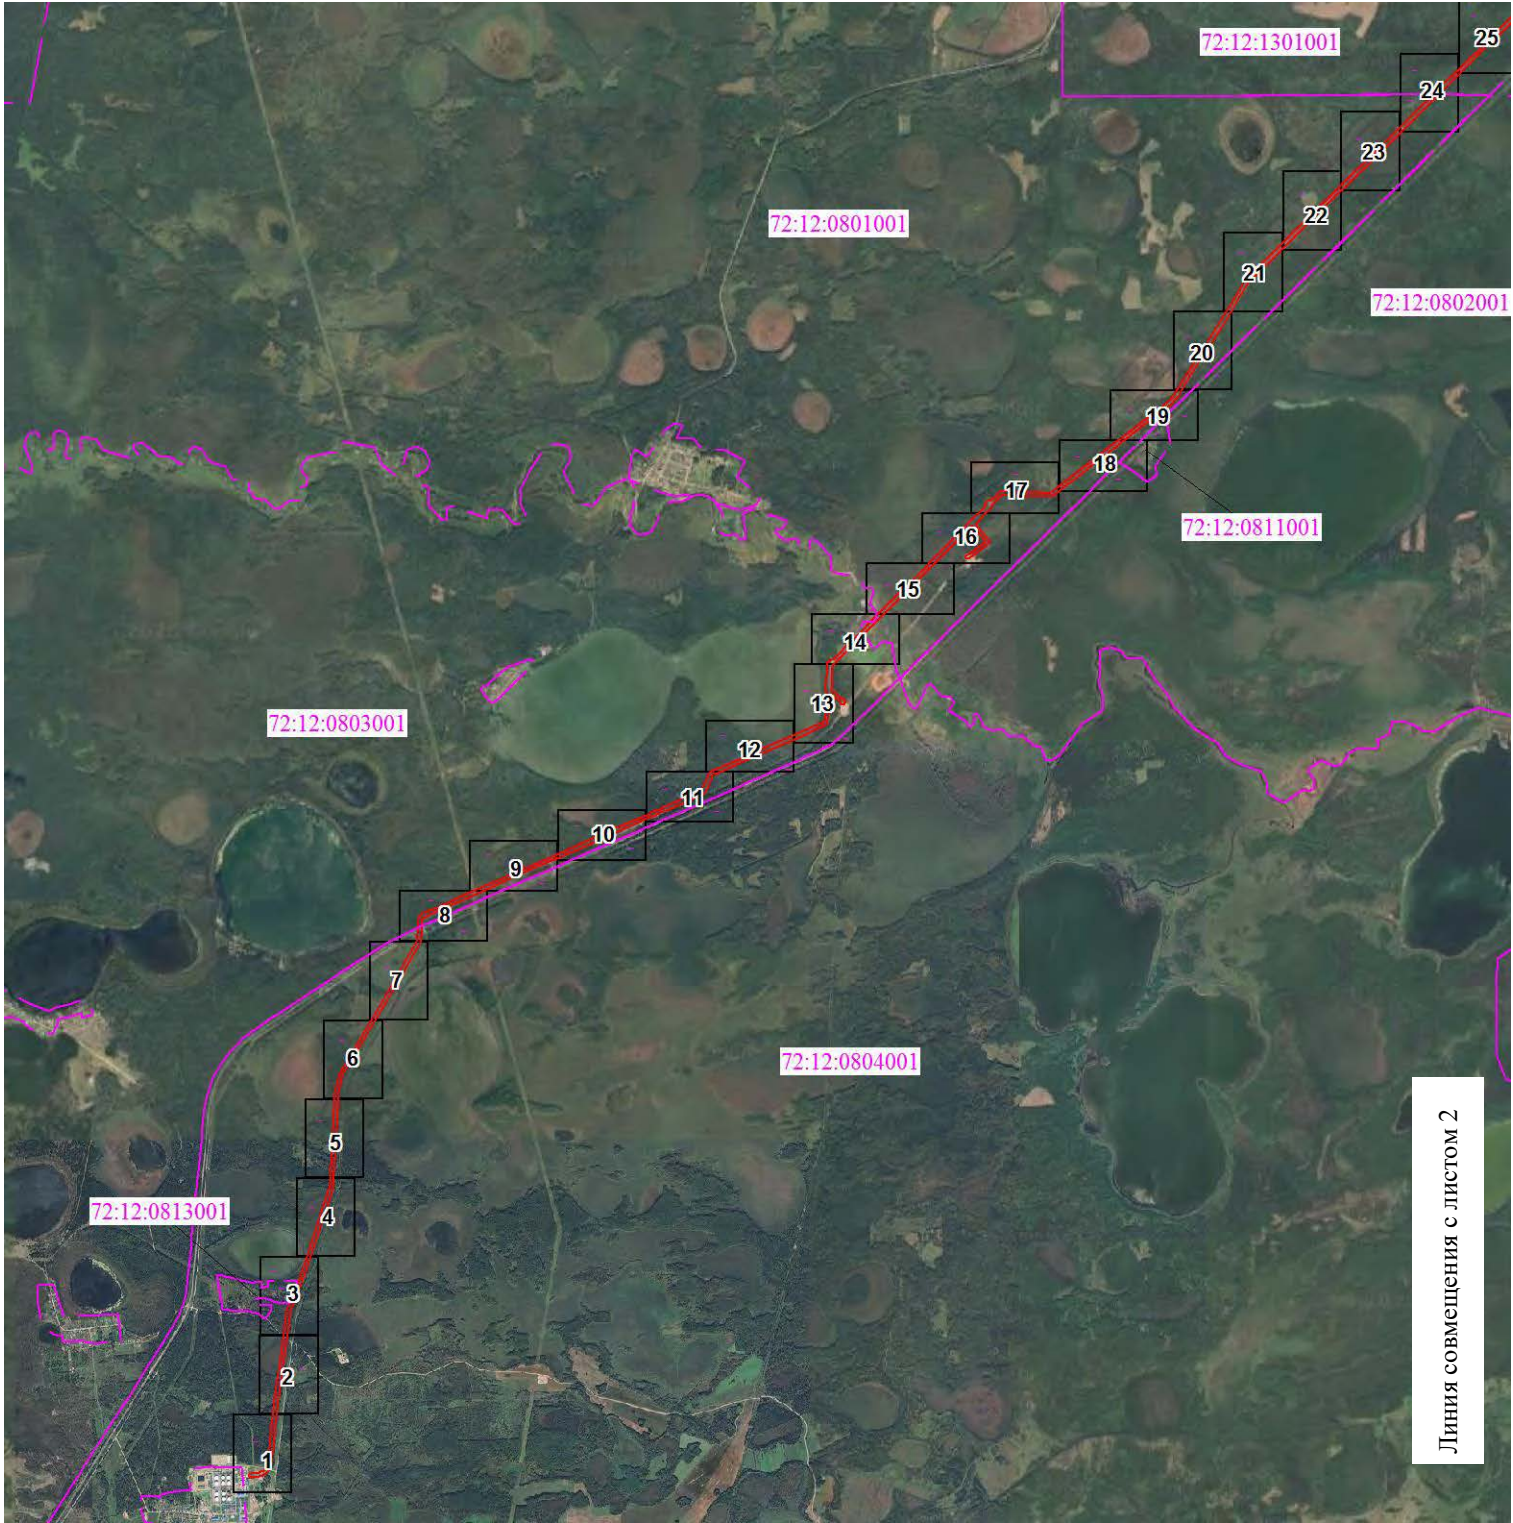

Масштаб 1:100 000

Используемые условные знаки и обозначения:


	Проектные границы публичного сервитута с характерными точками
	Сооружение "Участок магистрального нефтепровода "Нижневартовск-Курган-Куйбышев" 802 км-880 км", кадастровый номер 72:22:0000000:5340
	Блок-бокс ПКУ, кадастровый номер 72:22:0000000:5340
	Границы земельных участков, сведения о которых содержатся в ЕГРН
	Граница Муниципального образования, сведения о котором содержатся в ЕГРН
	Граница кадастрового квартала
	Область выносного листа

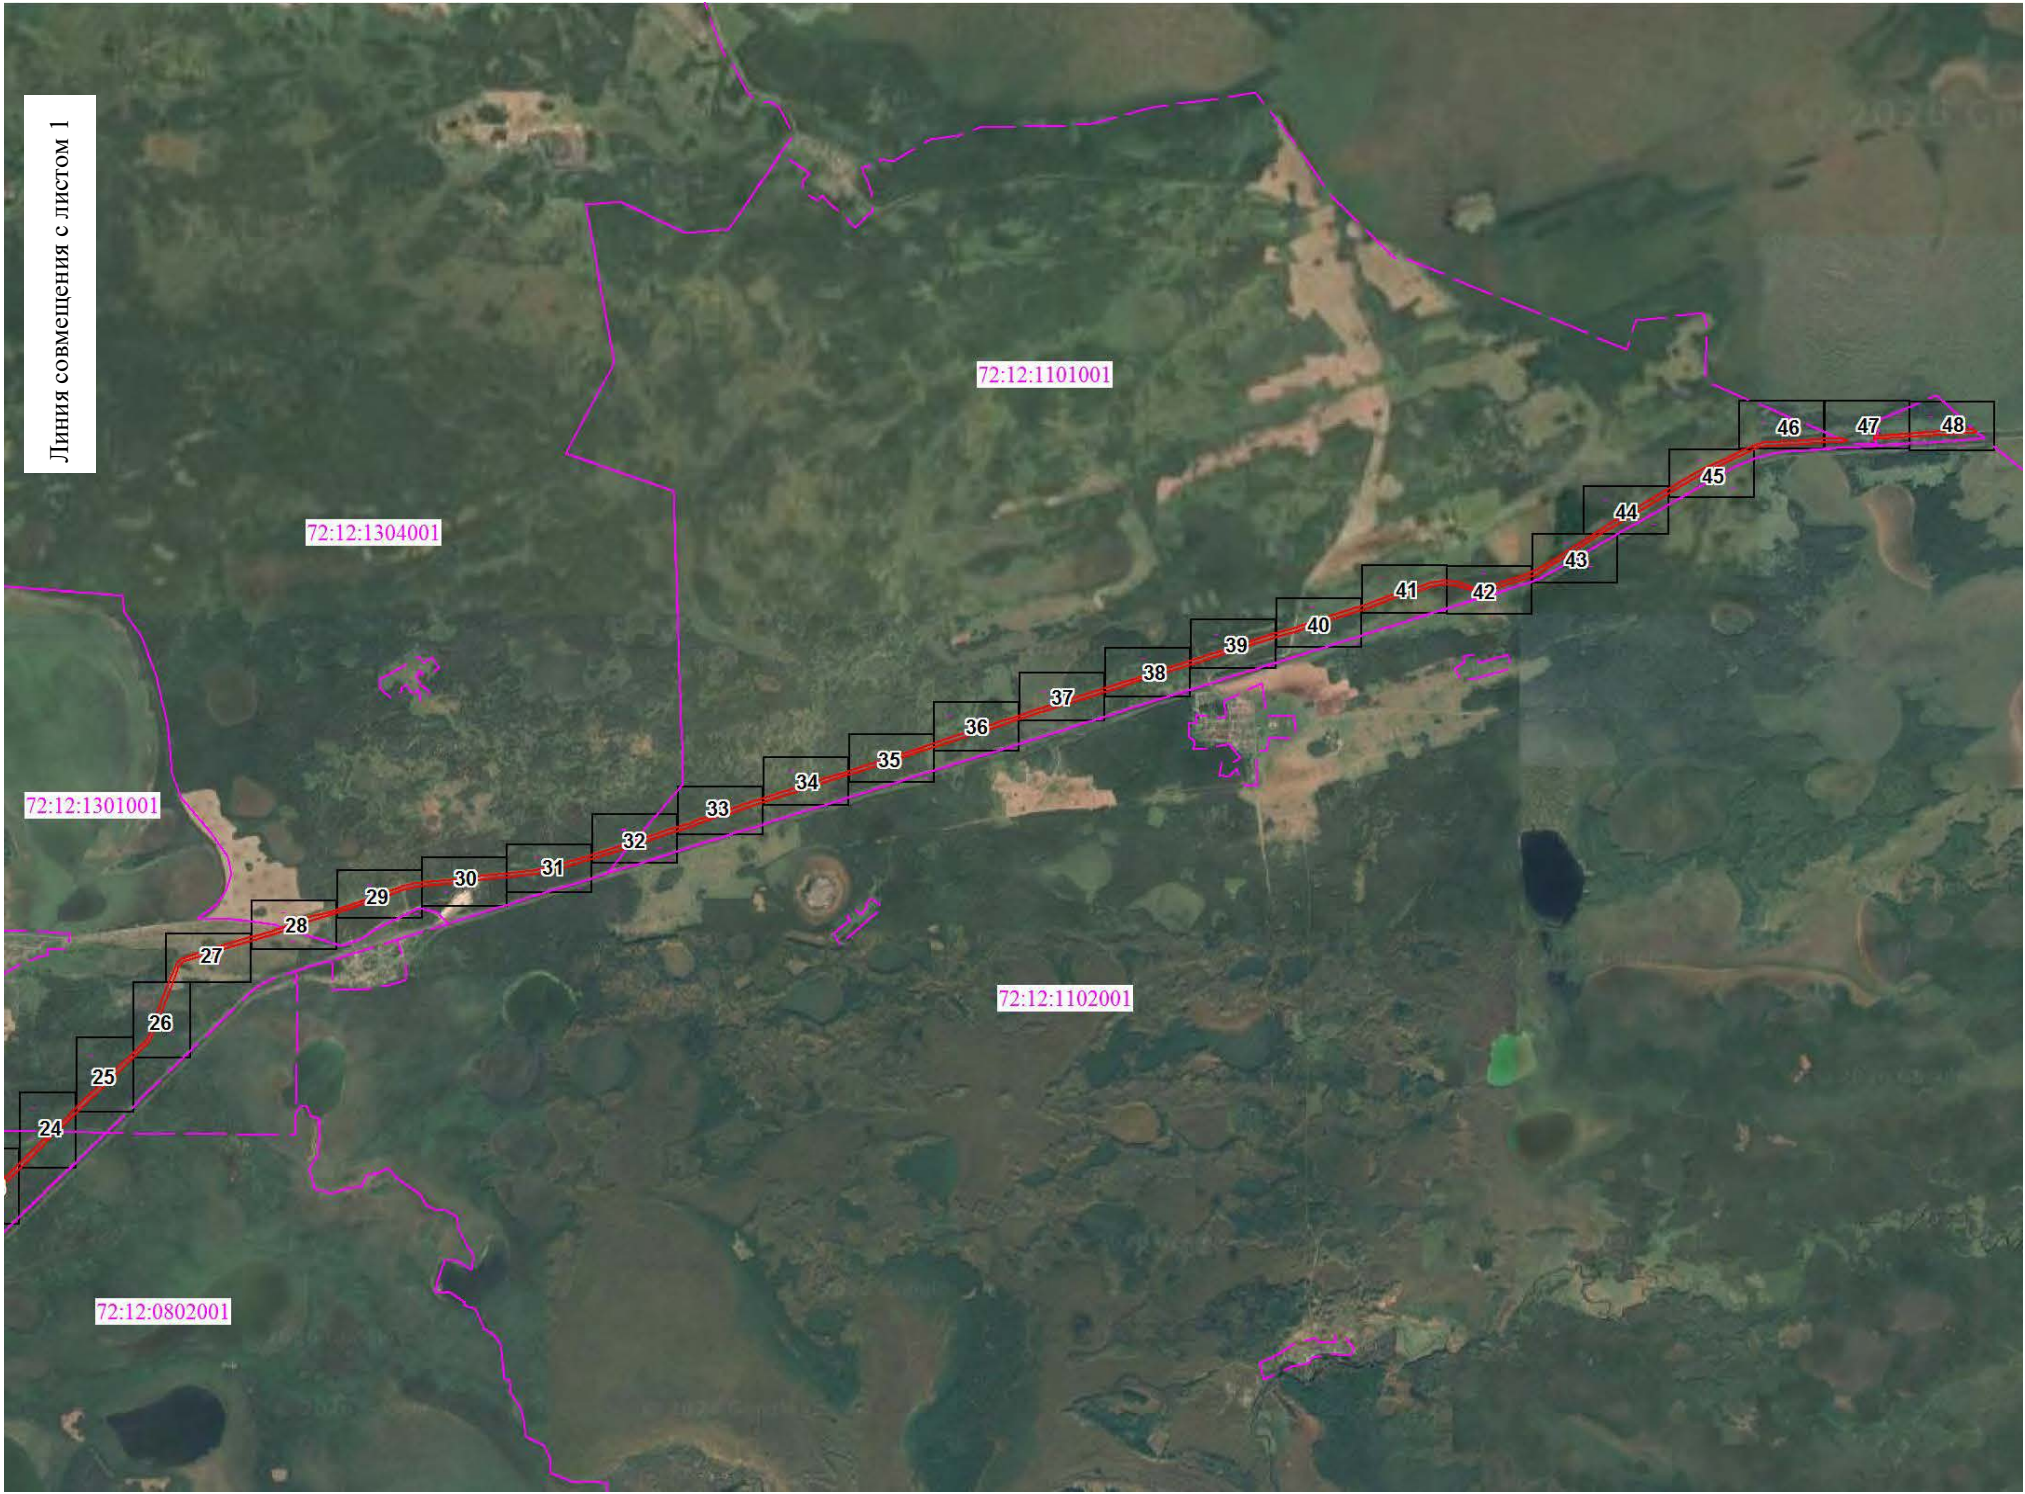

Масштаб 1:100 000

Используемые условные знаки и обозначения:

Условные обозначения представлены на листе 21

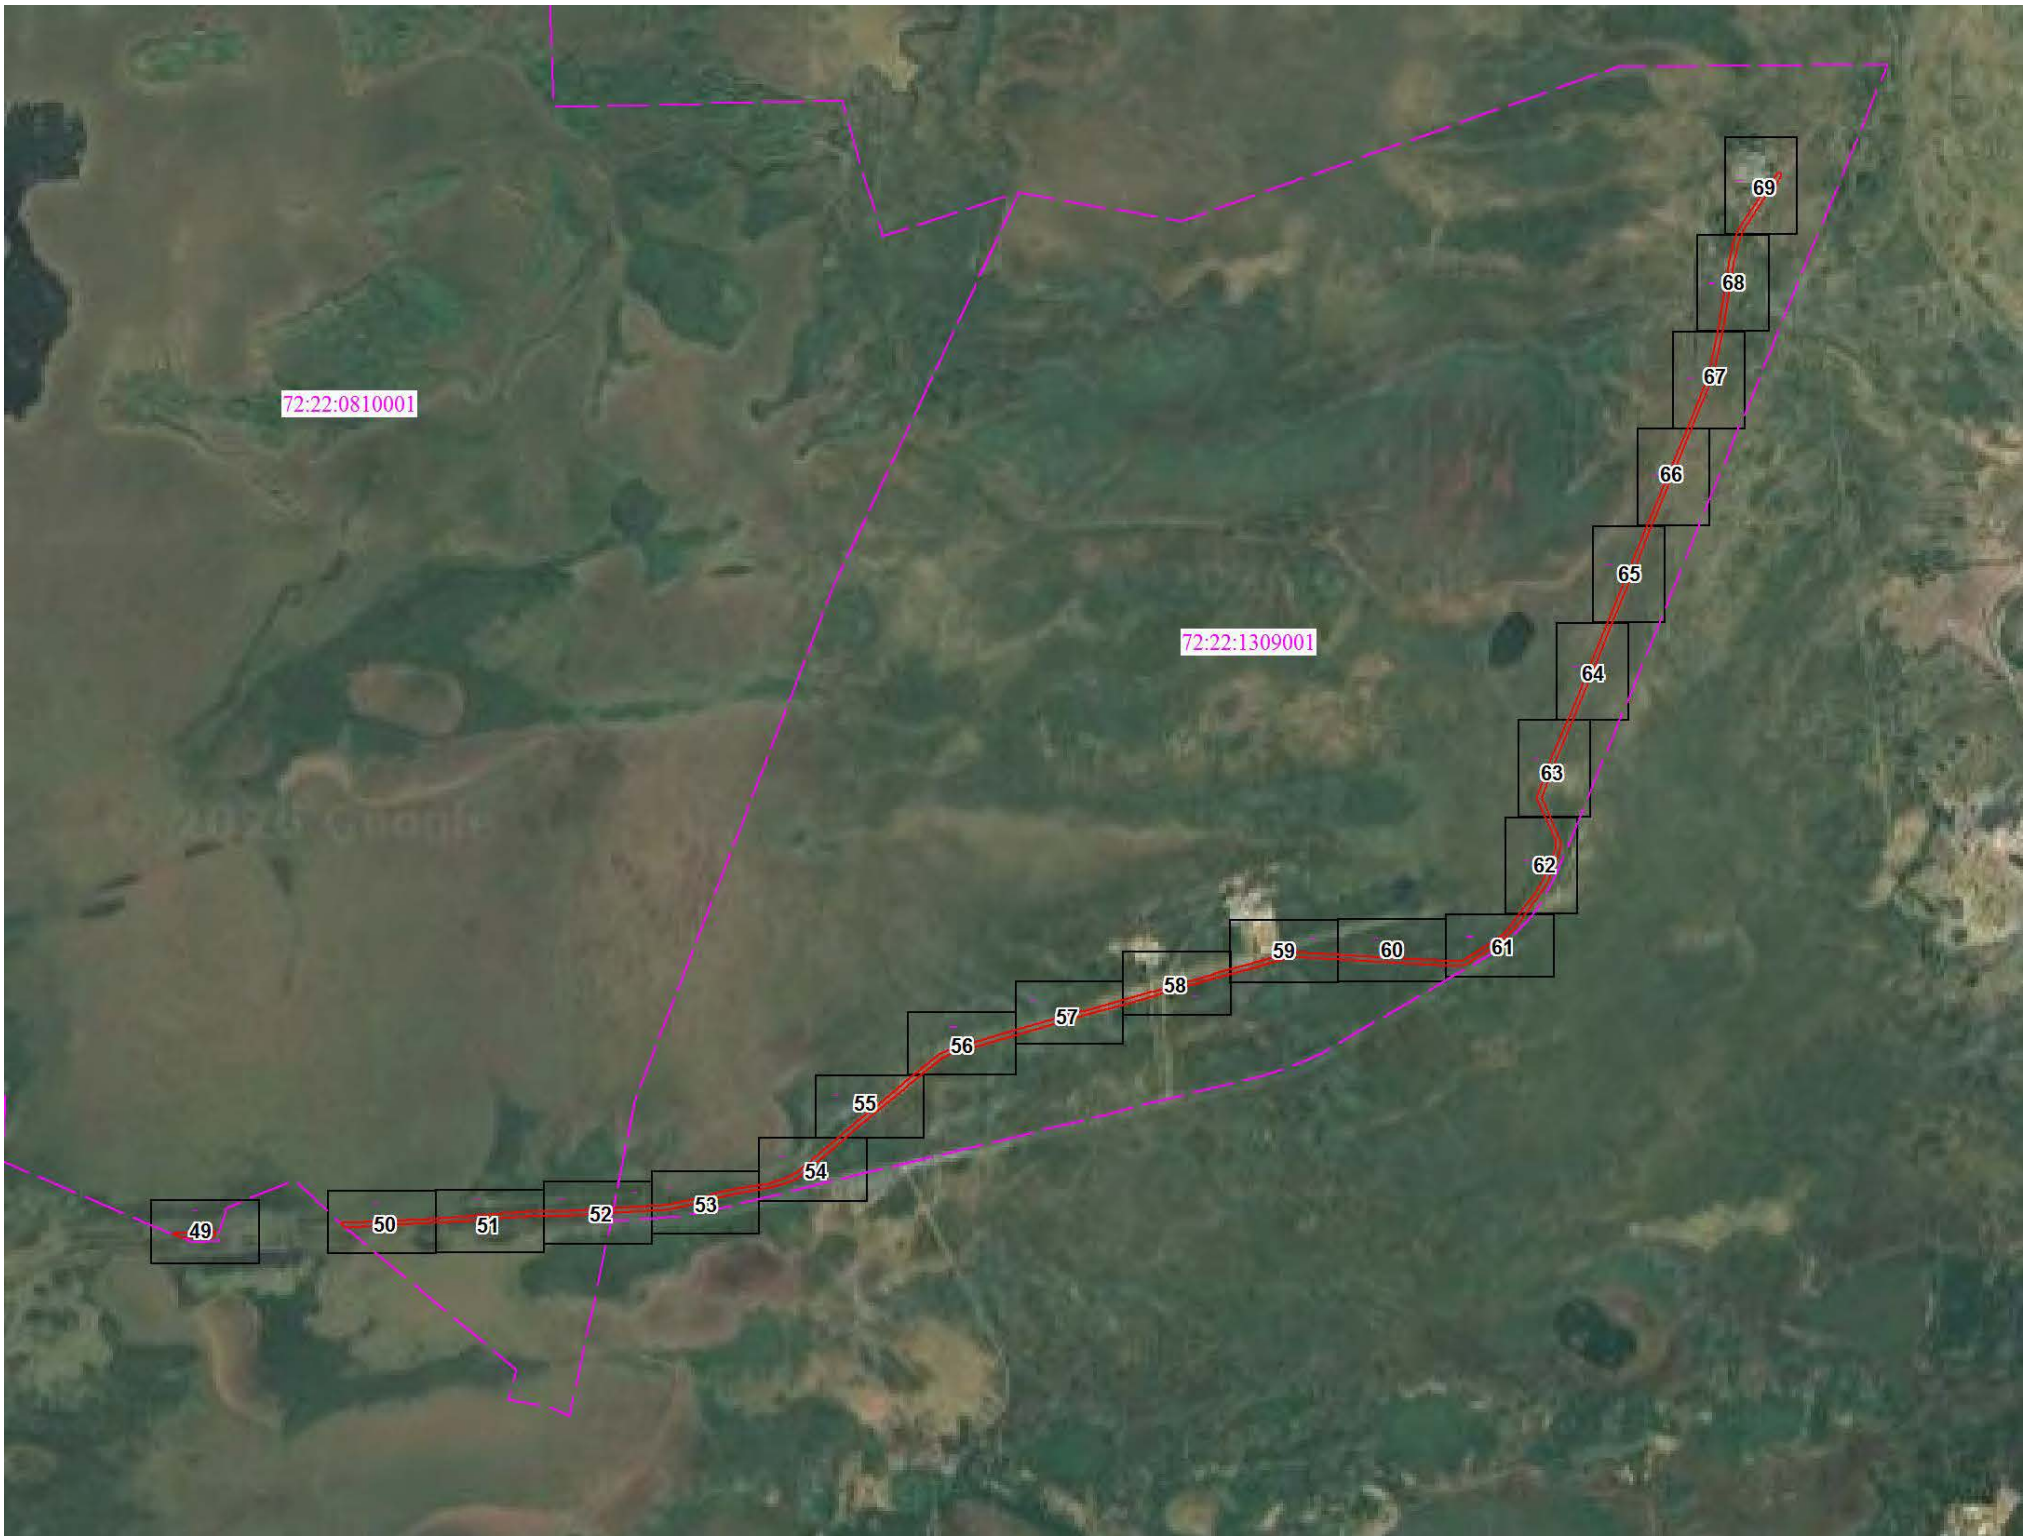

Масштаб 1:80 000

Используемые условные знаки и обозначения:

Условные обозначения представлены на листе 21

Схема расположения границ публичного сервитута

Выносной лист № 1



Масштаб 1:3000

Используемые условные знаки и обозначения:

Условные обозначения представлены на листе 21

Схема расположения границ публичного сервитута

Выносной лист № 2




Масштаб 1:3000

Используемые условные знаки и обозначения:

Условные обозначения представлены на листе 21

Схема расположения границ публичного сервитута

Выносной лист № 3

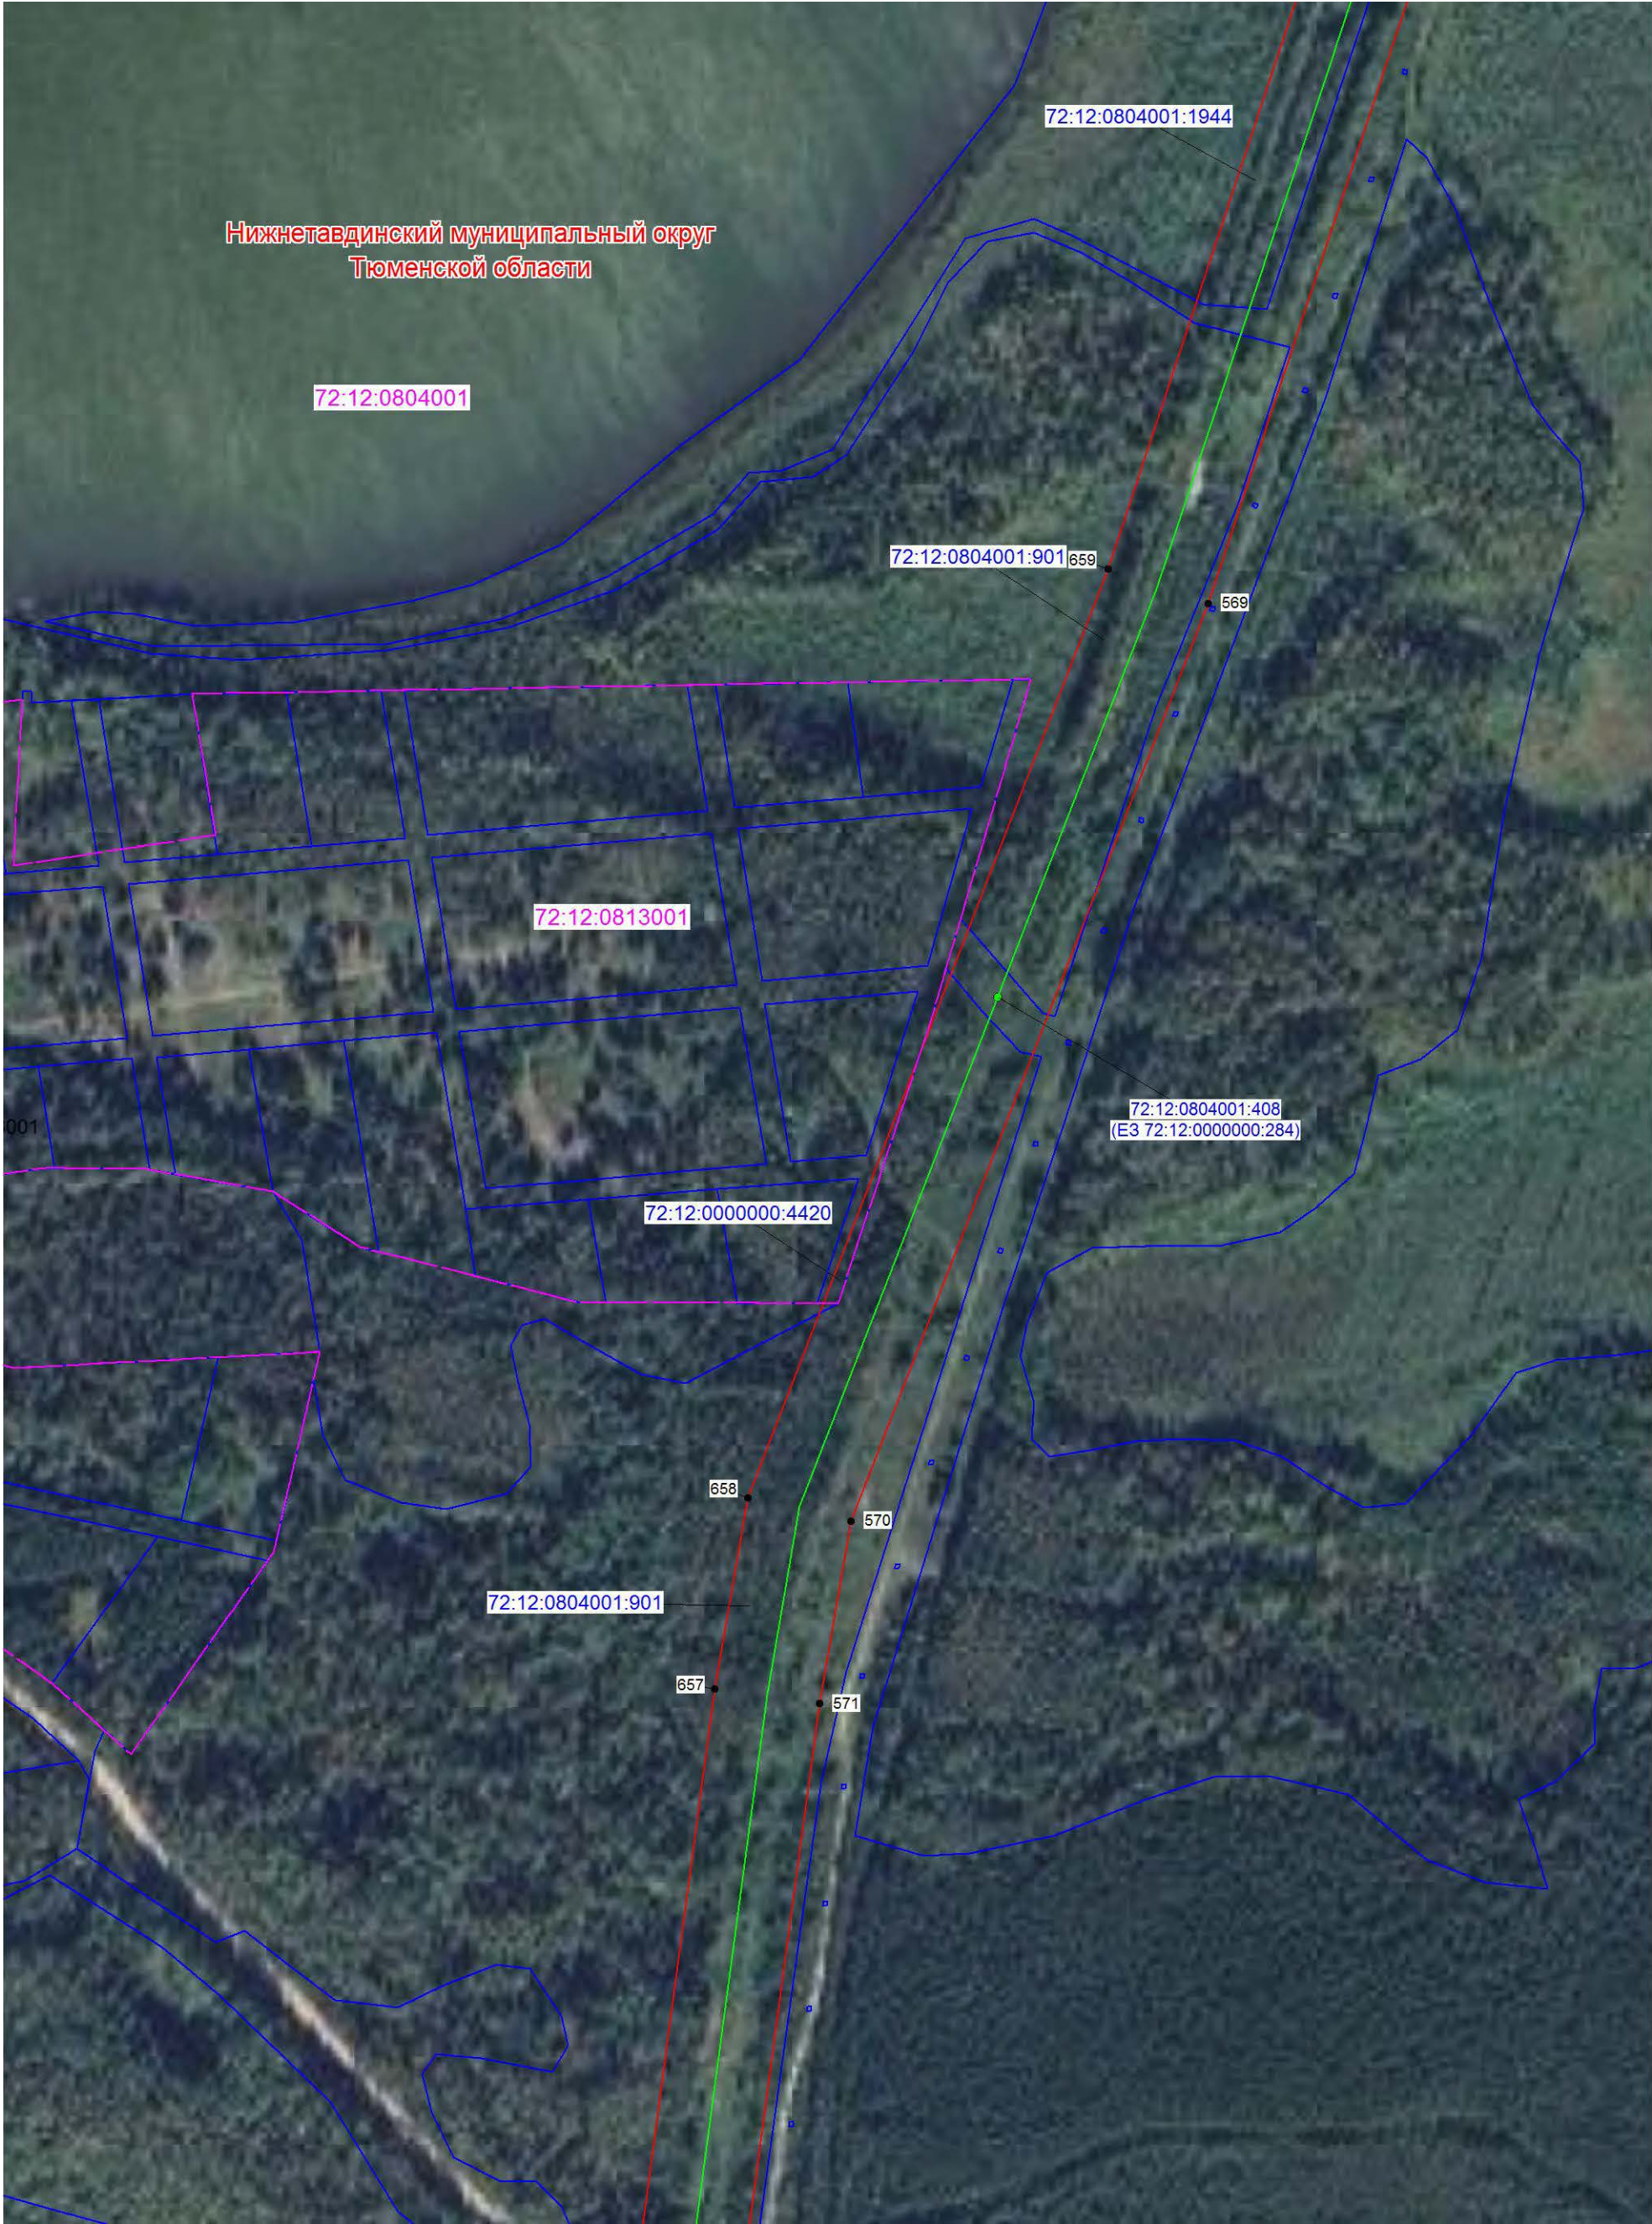

Масштаб 1:3000

Используемые условные знаки и обозначения:

Условные обозначения представлены на листе 21

Схема расположения границ публичного сервитута

Выносной лист № 4



Масштаб 1:3000

Используемые условные знаки и обозначения:

Условные обозначения представлены на листе 21

Схема расположения границ публичного сервитута

Выносной лист № 5




Масштаб 1:3000

Используемые условные знаки и обозначения:

Условные обозначения представлены на листе 21

Схема расположения границ публичного сервитута

Выносной лист № 6

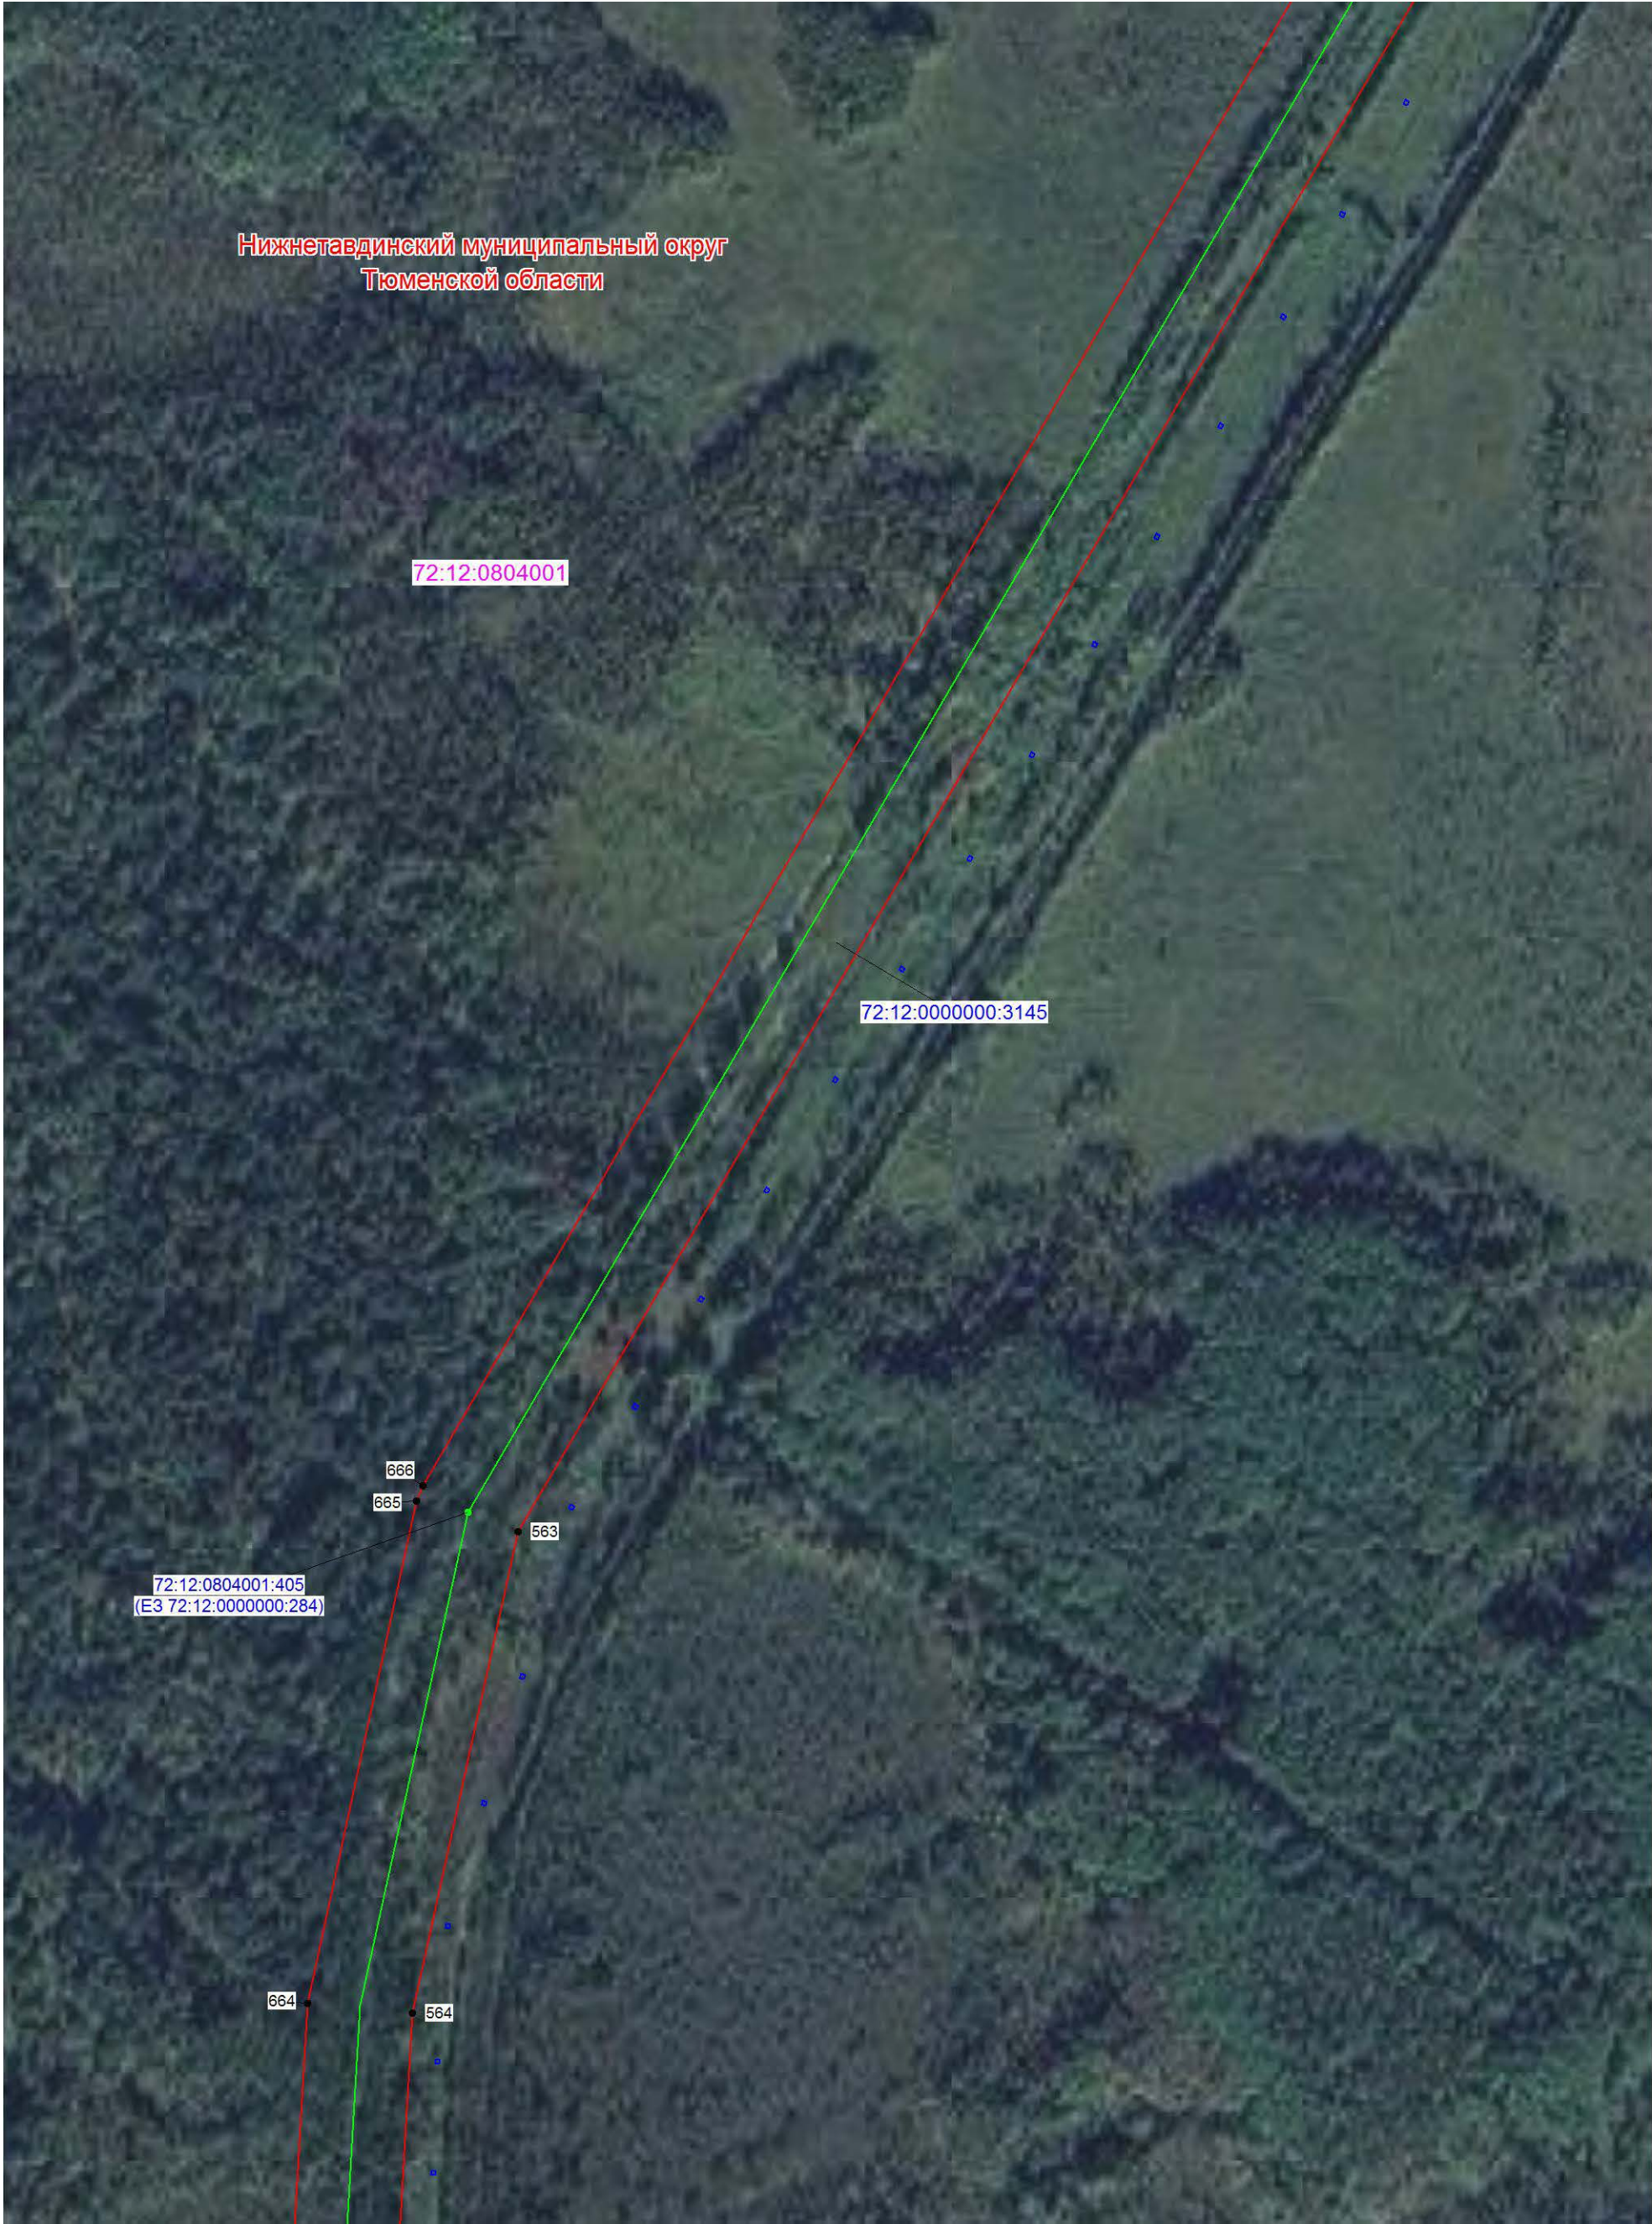

Масштаб 1:3000

Используемые условные знаки и обозначения:

Условные обозначения представлены на листе 21

Схема расположения границ публичного сервитута

Выносной лист № 7



Масштаб 1:3000

Используемые условные знаки и обозначения:

Условные обозначения представлены на листе 21

Схема расположения границ публичного сервитута

Выносной лист № 8



Масштаб 1:3000

Используемые условные знаки и обозначения:

Условные обозначения представлены на листе 21

Схема расположения границ публичного сервитута

Выносной лист № 9



Масштаб 1:3000

Используемые условные знаки и обозначения:

Условные обозначения представлены на листе 21

Схема расположения границ публичного сервитута

Выносной лист № 10



Масштаб 1:3000

Используемые условные знаки и обозначения:

Условные обозначения представлены на листе 21

Схема расположения границ публичного сервитута

Выносной лист № 11




Масштаб 1:3000

Используемые условные знаки и обозначения:

Условные обозначения представлены на листе 21

Выносной лист № 12

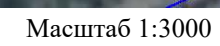

Условные обозначения представлены на листе 21

Схема расположения границ публичного сервитута

Выносной лист № 13



Масштаб 1:3000

Используемые условные знаки и обозначения:

Условные обозначения представлены на листе 221

Выносной лист № 14



Условные обозначения представлены на листе 21

Схема расположения границ публичного сервитута

Выносной лист № 15



Масштаб 1:3000

Используемые условные знаки и обозначения:

Условные обозначения представлены на листе 221

Схема расположения границ публичного сервитута

Выносной лист № 16




Масштаб 1:3000

Используемые условные знаки и обозначения:

Условные обозначения представлены на листе 21

Выносной лист № 17

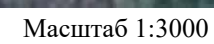

Условные обозначения представлены на листе 21

Схема расположения границ публичного сервитута

Выносной лист № 18



Масштаб 1:3000

Используемые условные знаки и обозначения:

Условные обозначения представлены на листе 21

Схема расположения границ публичного сервитута

Выносной лист № 19




Используемые условные знаки и обозначения:

Условные обозначения представлены на листе 21

Схема расположения границ публичного сервитута

Выносной лист № 20

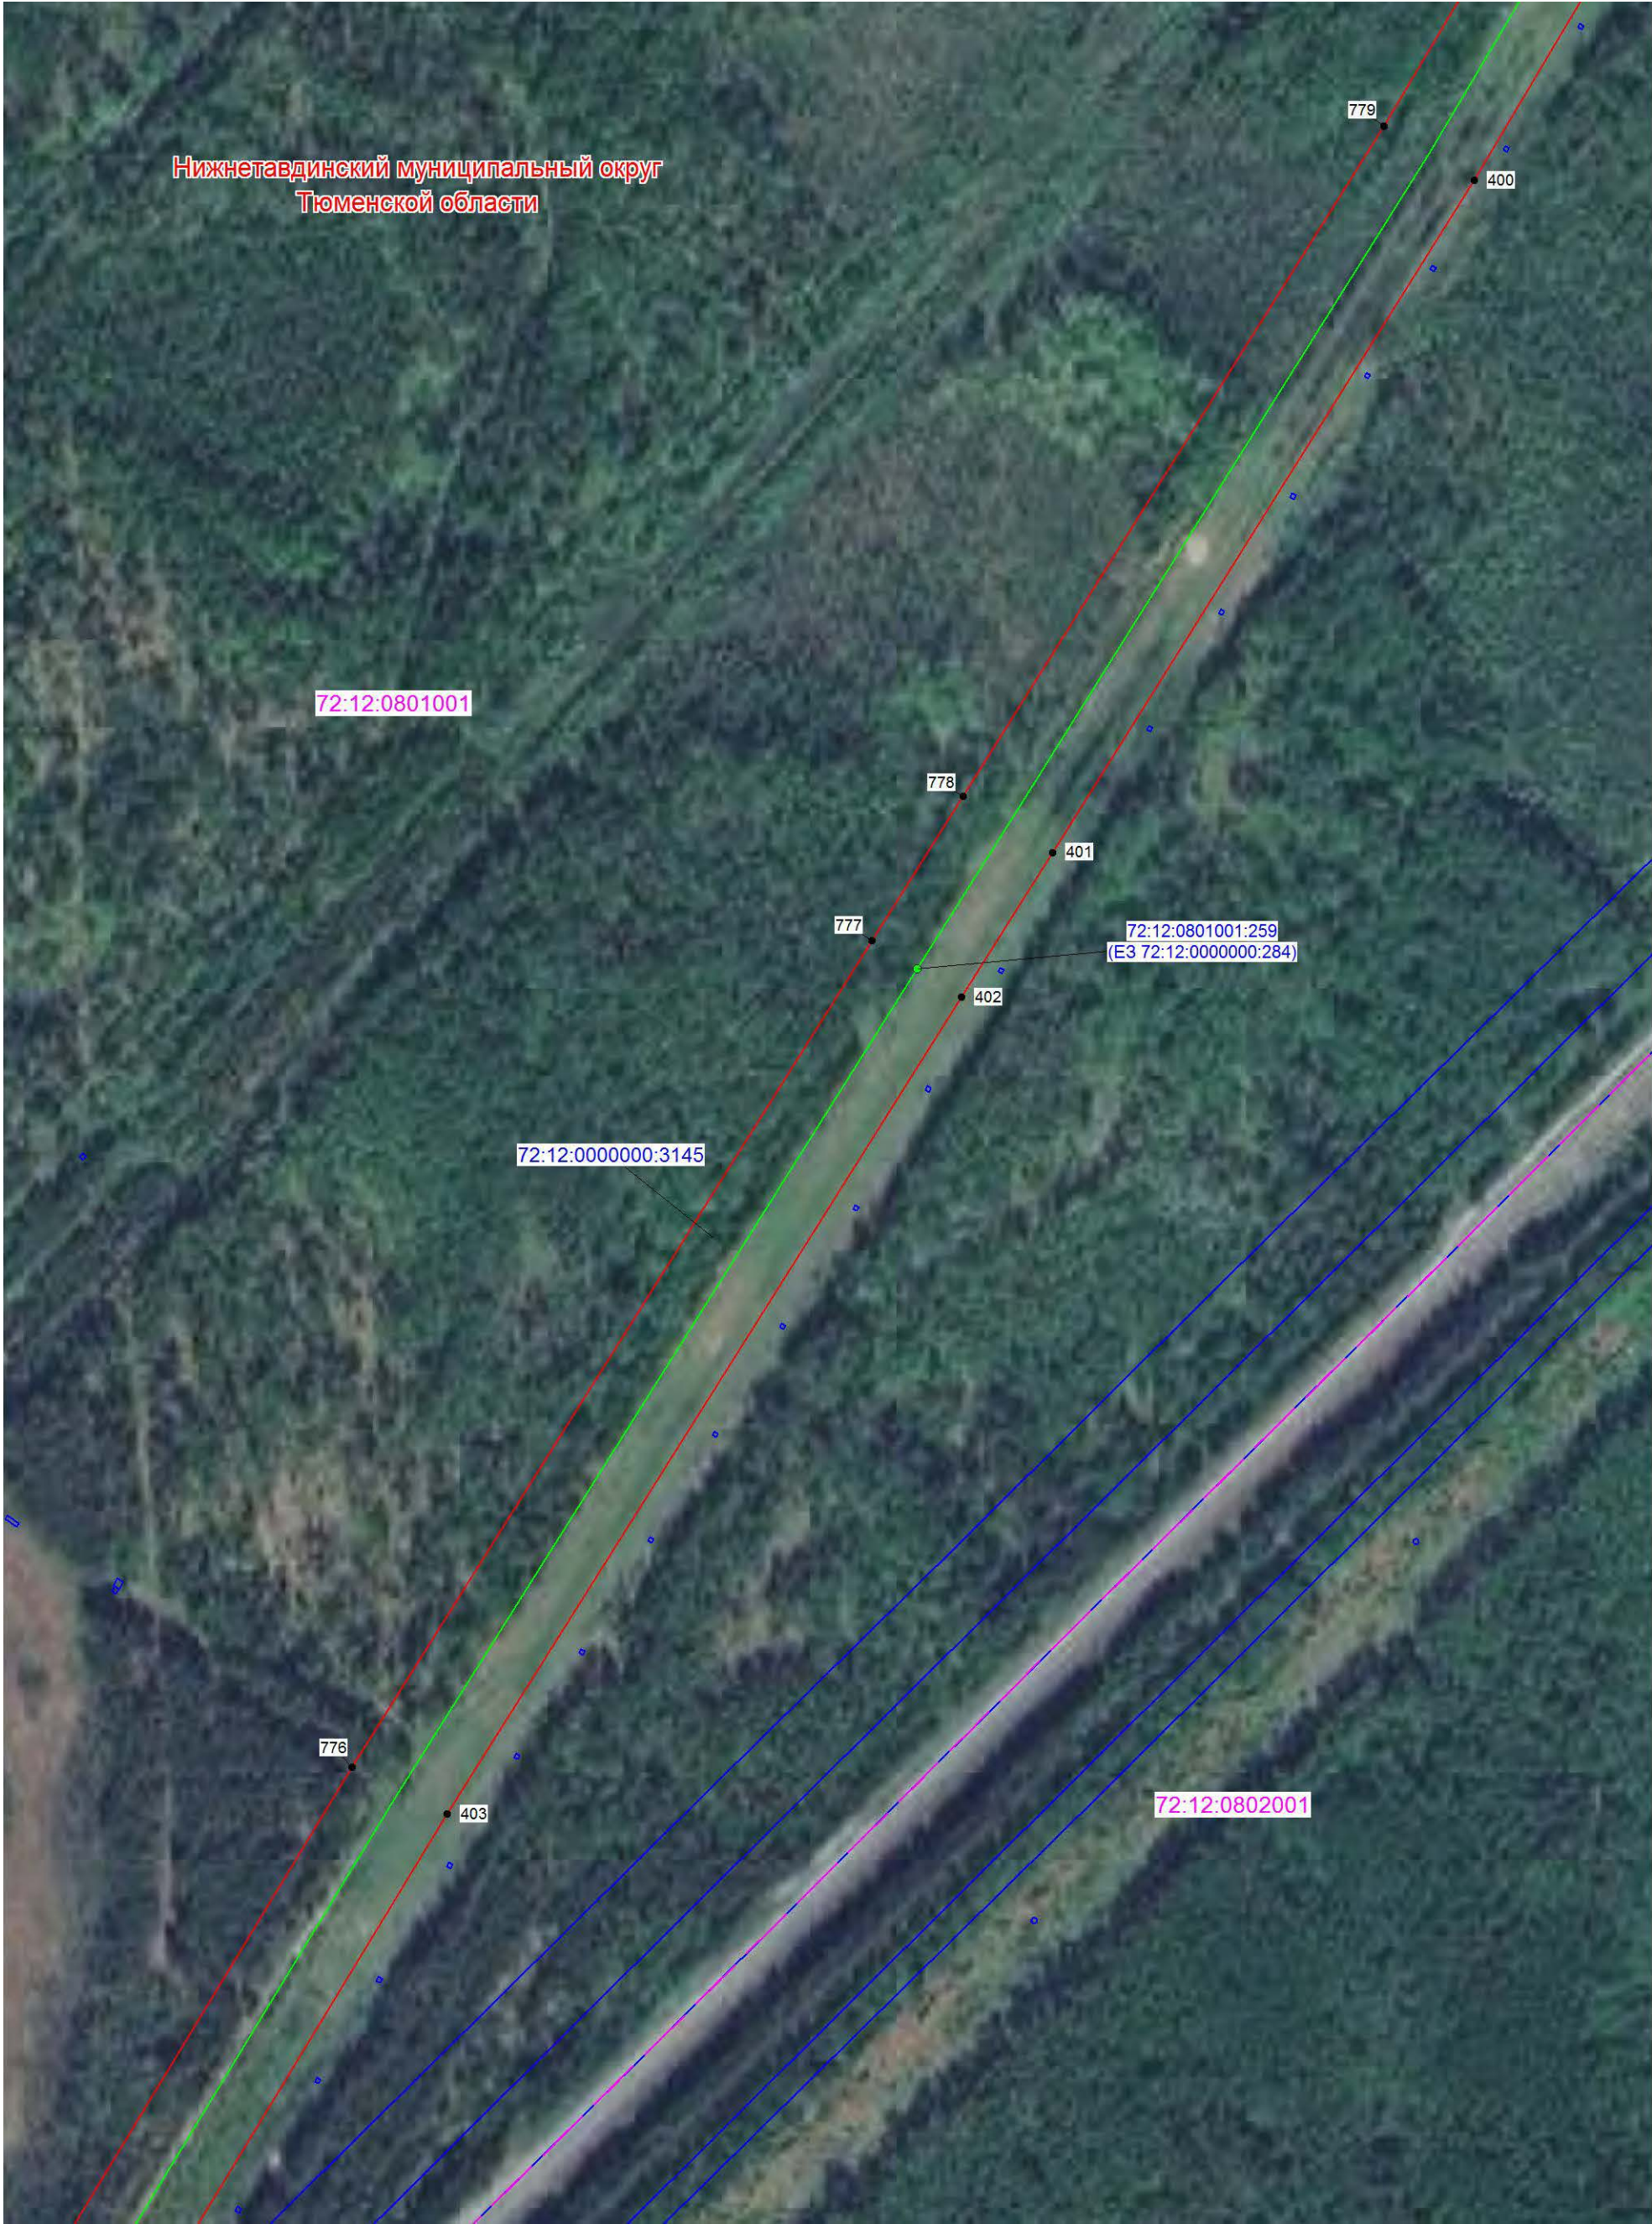

Масштаб 1:3000

Используемые условные знаки и обозначения:

Условные обозначения представлены на листе 221



Используемые условные знаки и обозначения:

Условные обозначения представлены на листе 21



Масштаб 1:3000

Используемые условные знаки и обозначения:

Условные обозначения представлены на листе 21



Масштаб 1:3000

Используемые условные знаки и обозначения:

Условные обозначения представлены на листе 221



Масштаб 1:3000

Используемые условные знаки и обозначения:

Условные обозначения представлены на листе 221



Масштаб 1:3000

Используемые условные знаки и обозначения:

Условные обозначения представлены на листе 221

Схема расположения границ публичного сервитута

Выносной лист № 26



Масштаб 1:3000

Используемые условные знаки и обозначения:

Условные обозначения представлены на листе 221

Схема расположения границ публичного сервитута

Выносной лист № 27



Масштаб 1:3000

Используемые условные знаки и обозначения:

Условные обозначения представлены на листе 21

Схема расположения границ публичного сервитута

Выносной лист № 28



Масштаб 1:3000

Используемые условные знаки и обозначения:

Условные обозначения представлены на листе 221

Схема расположения границ публичного сервитута

Выносной лист № 29



Масштаб 1:3000

Используемые условные знаки и обозначения:

Условные обозначения представлены на листе 221

Схема расположения границ публичного сервитута

Выносной лист № 30



Условные обозначения представлены на листе 221

Схема расположения границ публичного сервитута

Выносной лист № 31



Масштаб 1:3000

Используемые условные знаки и обозначения:

Условные обозначения представлены на листе 221

Схема расположения границ публичного сервитута

Выносной лист № 32



Масштаб 1:3000

Используемые условные знаки и обозначения:

Условные обозначения представлены на листе 221

Схема расположения границ публичного сервитута

Выносной лист № 33




Масштаб 1:3000

Используемые условные знаки и обозначения:

Условные обозначения представлены на листе 21

Схема расположения границ публичного сервитута

Выносной лист № 34

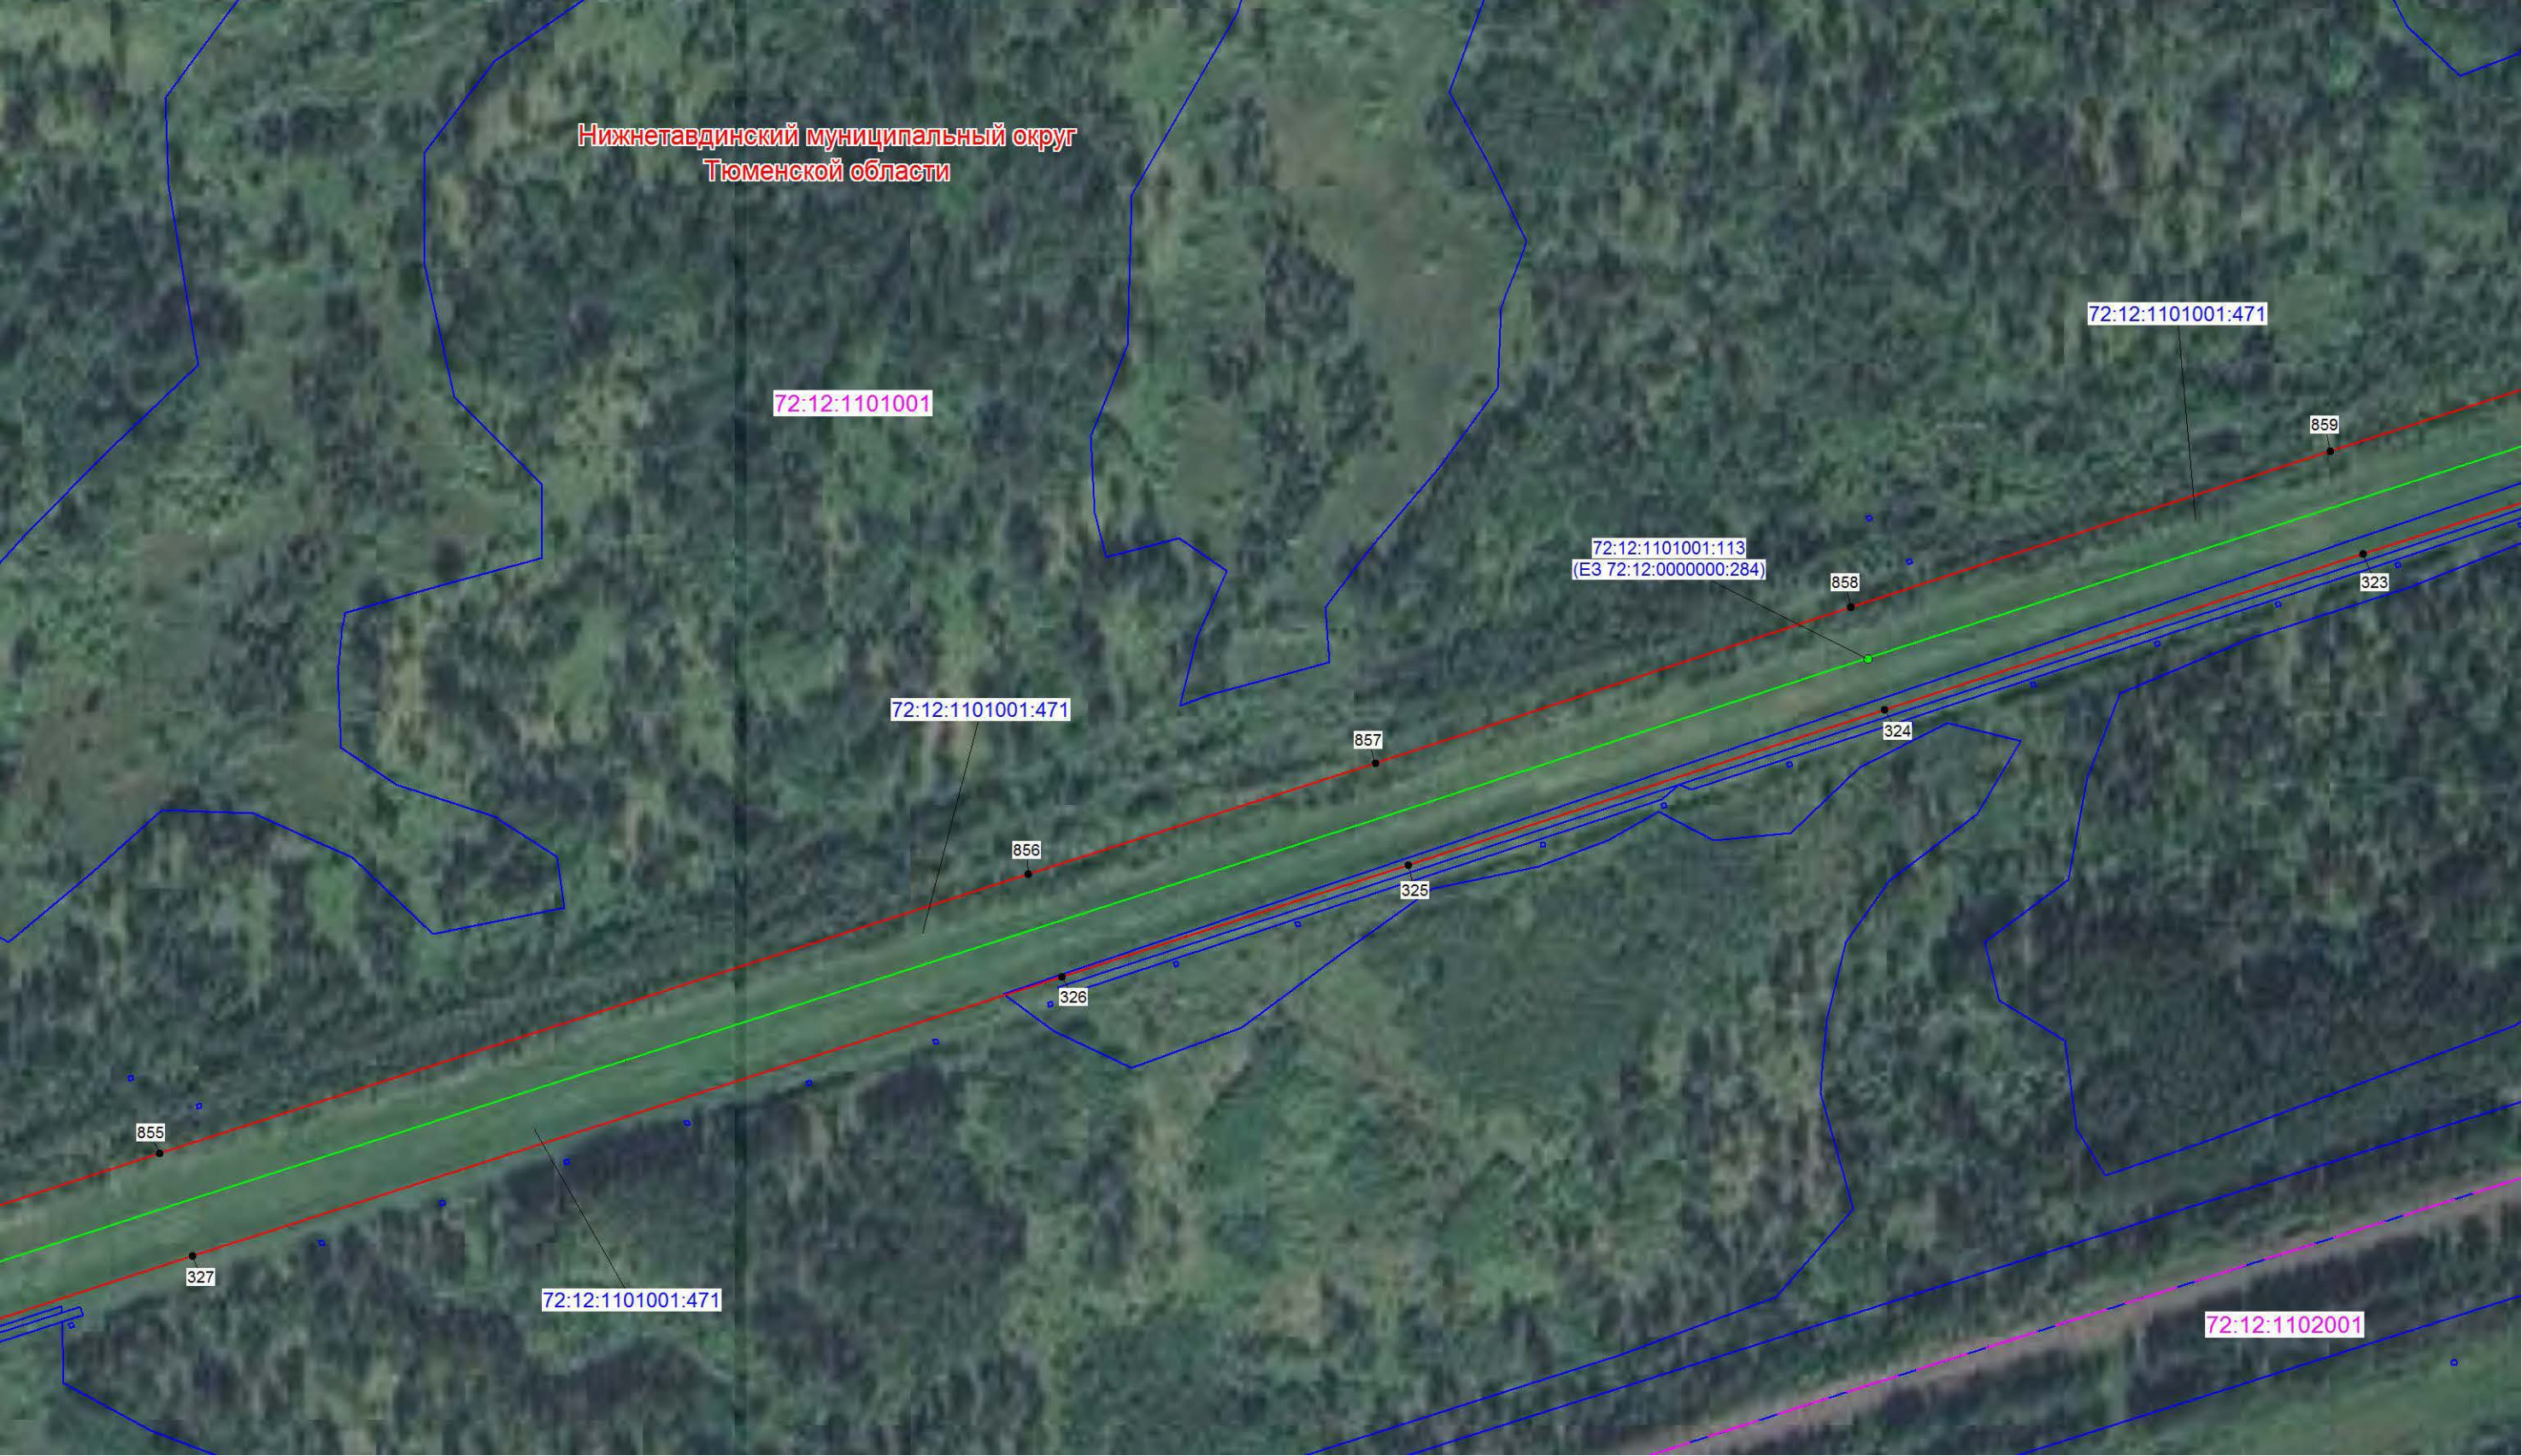


Масштаб 1:3000

Используемые условные знаки и обозначения:

Условные обозначения представлены на листе 21

Схема расположения границ публичного сервитута

Выносной лист № 35

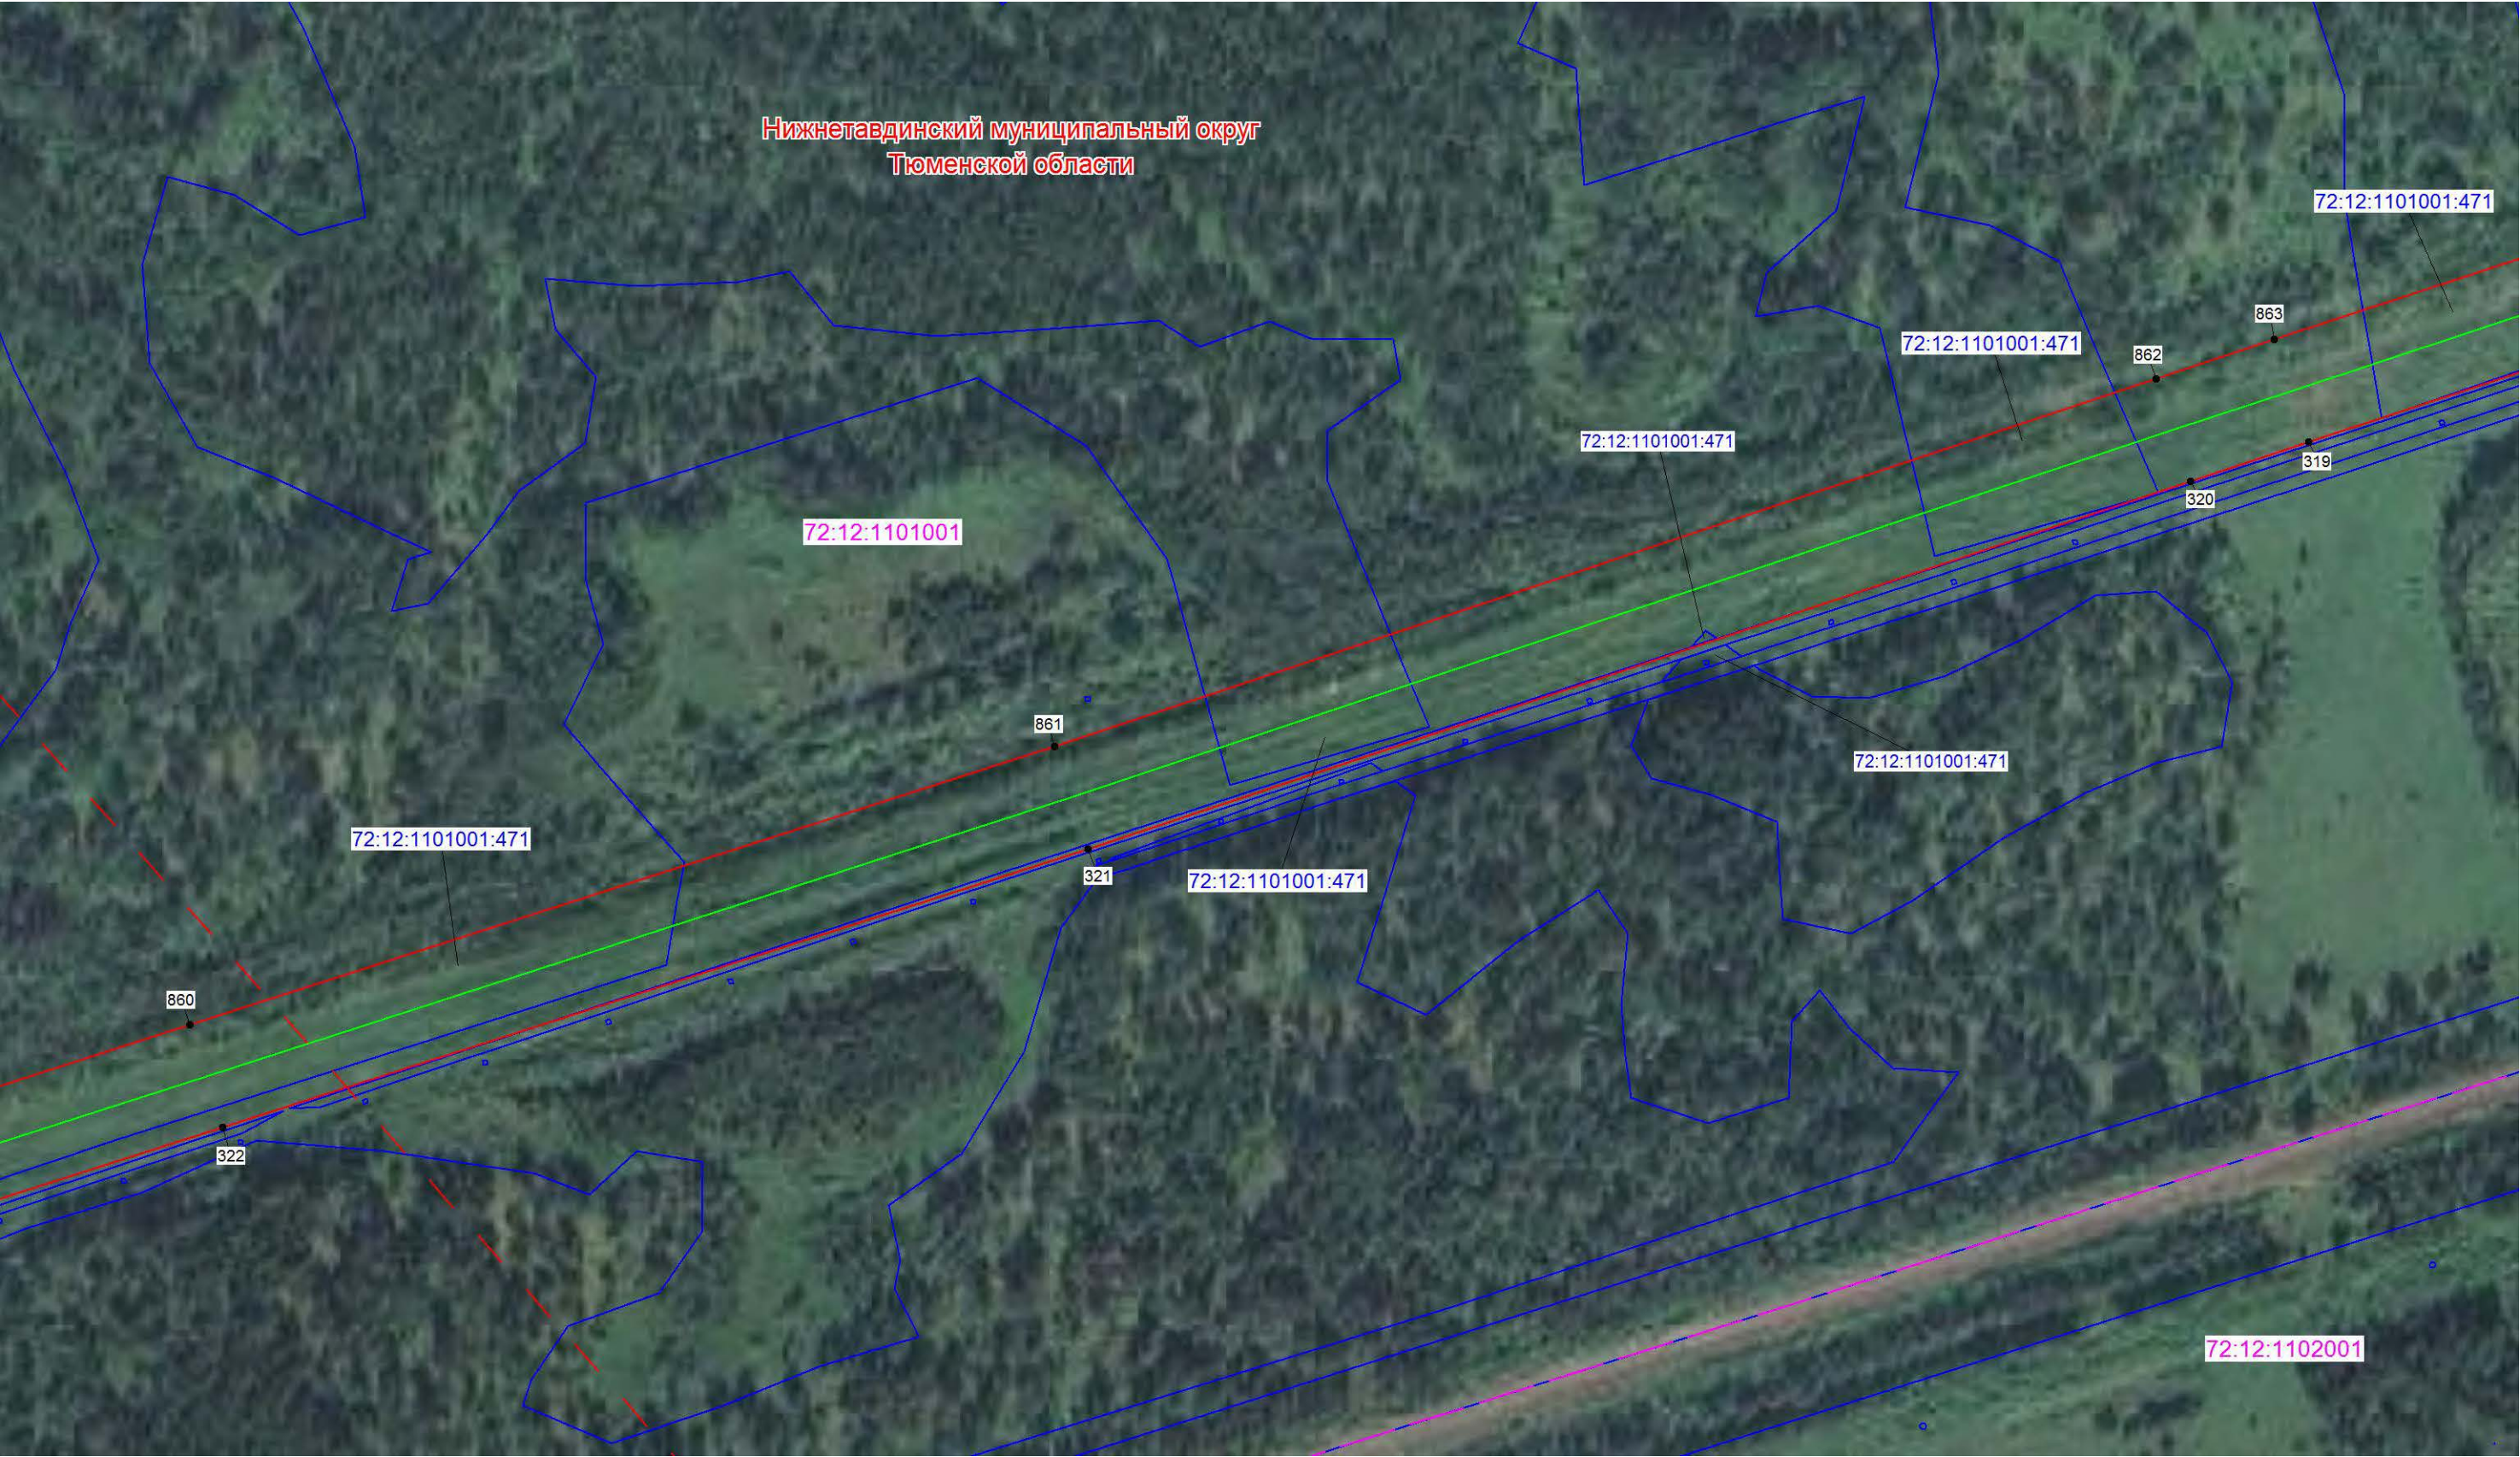

Масштаб 1:3000

Используемые условные знаки и обозначения:

Условные обозначения представлены на листе 221

Схема расположения границ публичного сервитута

Выносной лист № 36



Масштаб 1:3000

Используемые условные знаки и обозначения:

Условные обозначения представлены на листе 221

Схема расположения границ публичного сервитута

Выносной лист № 37




Масштаб 1:3000

Используемые условные знаки и обозначения:

Условные обозначения представлены на листе 21

Схема расположения границ публичного сервитута

Выносной лист № 38

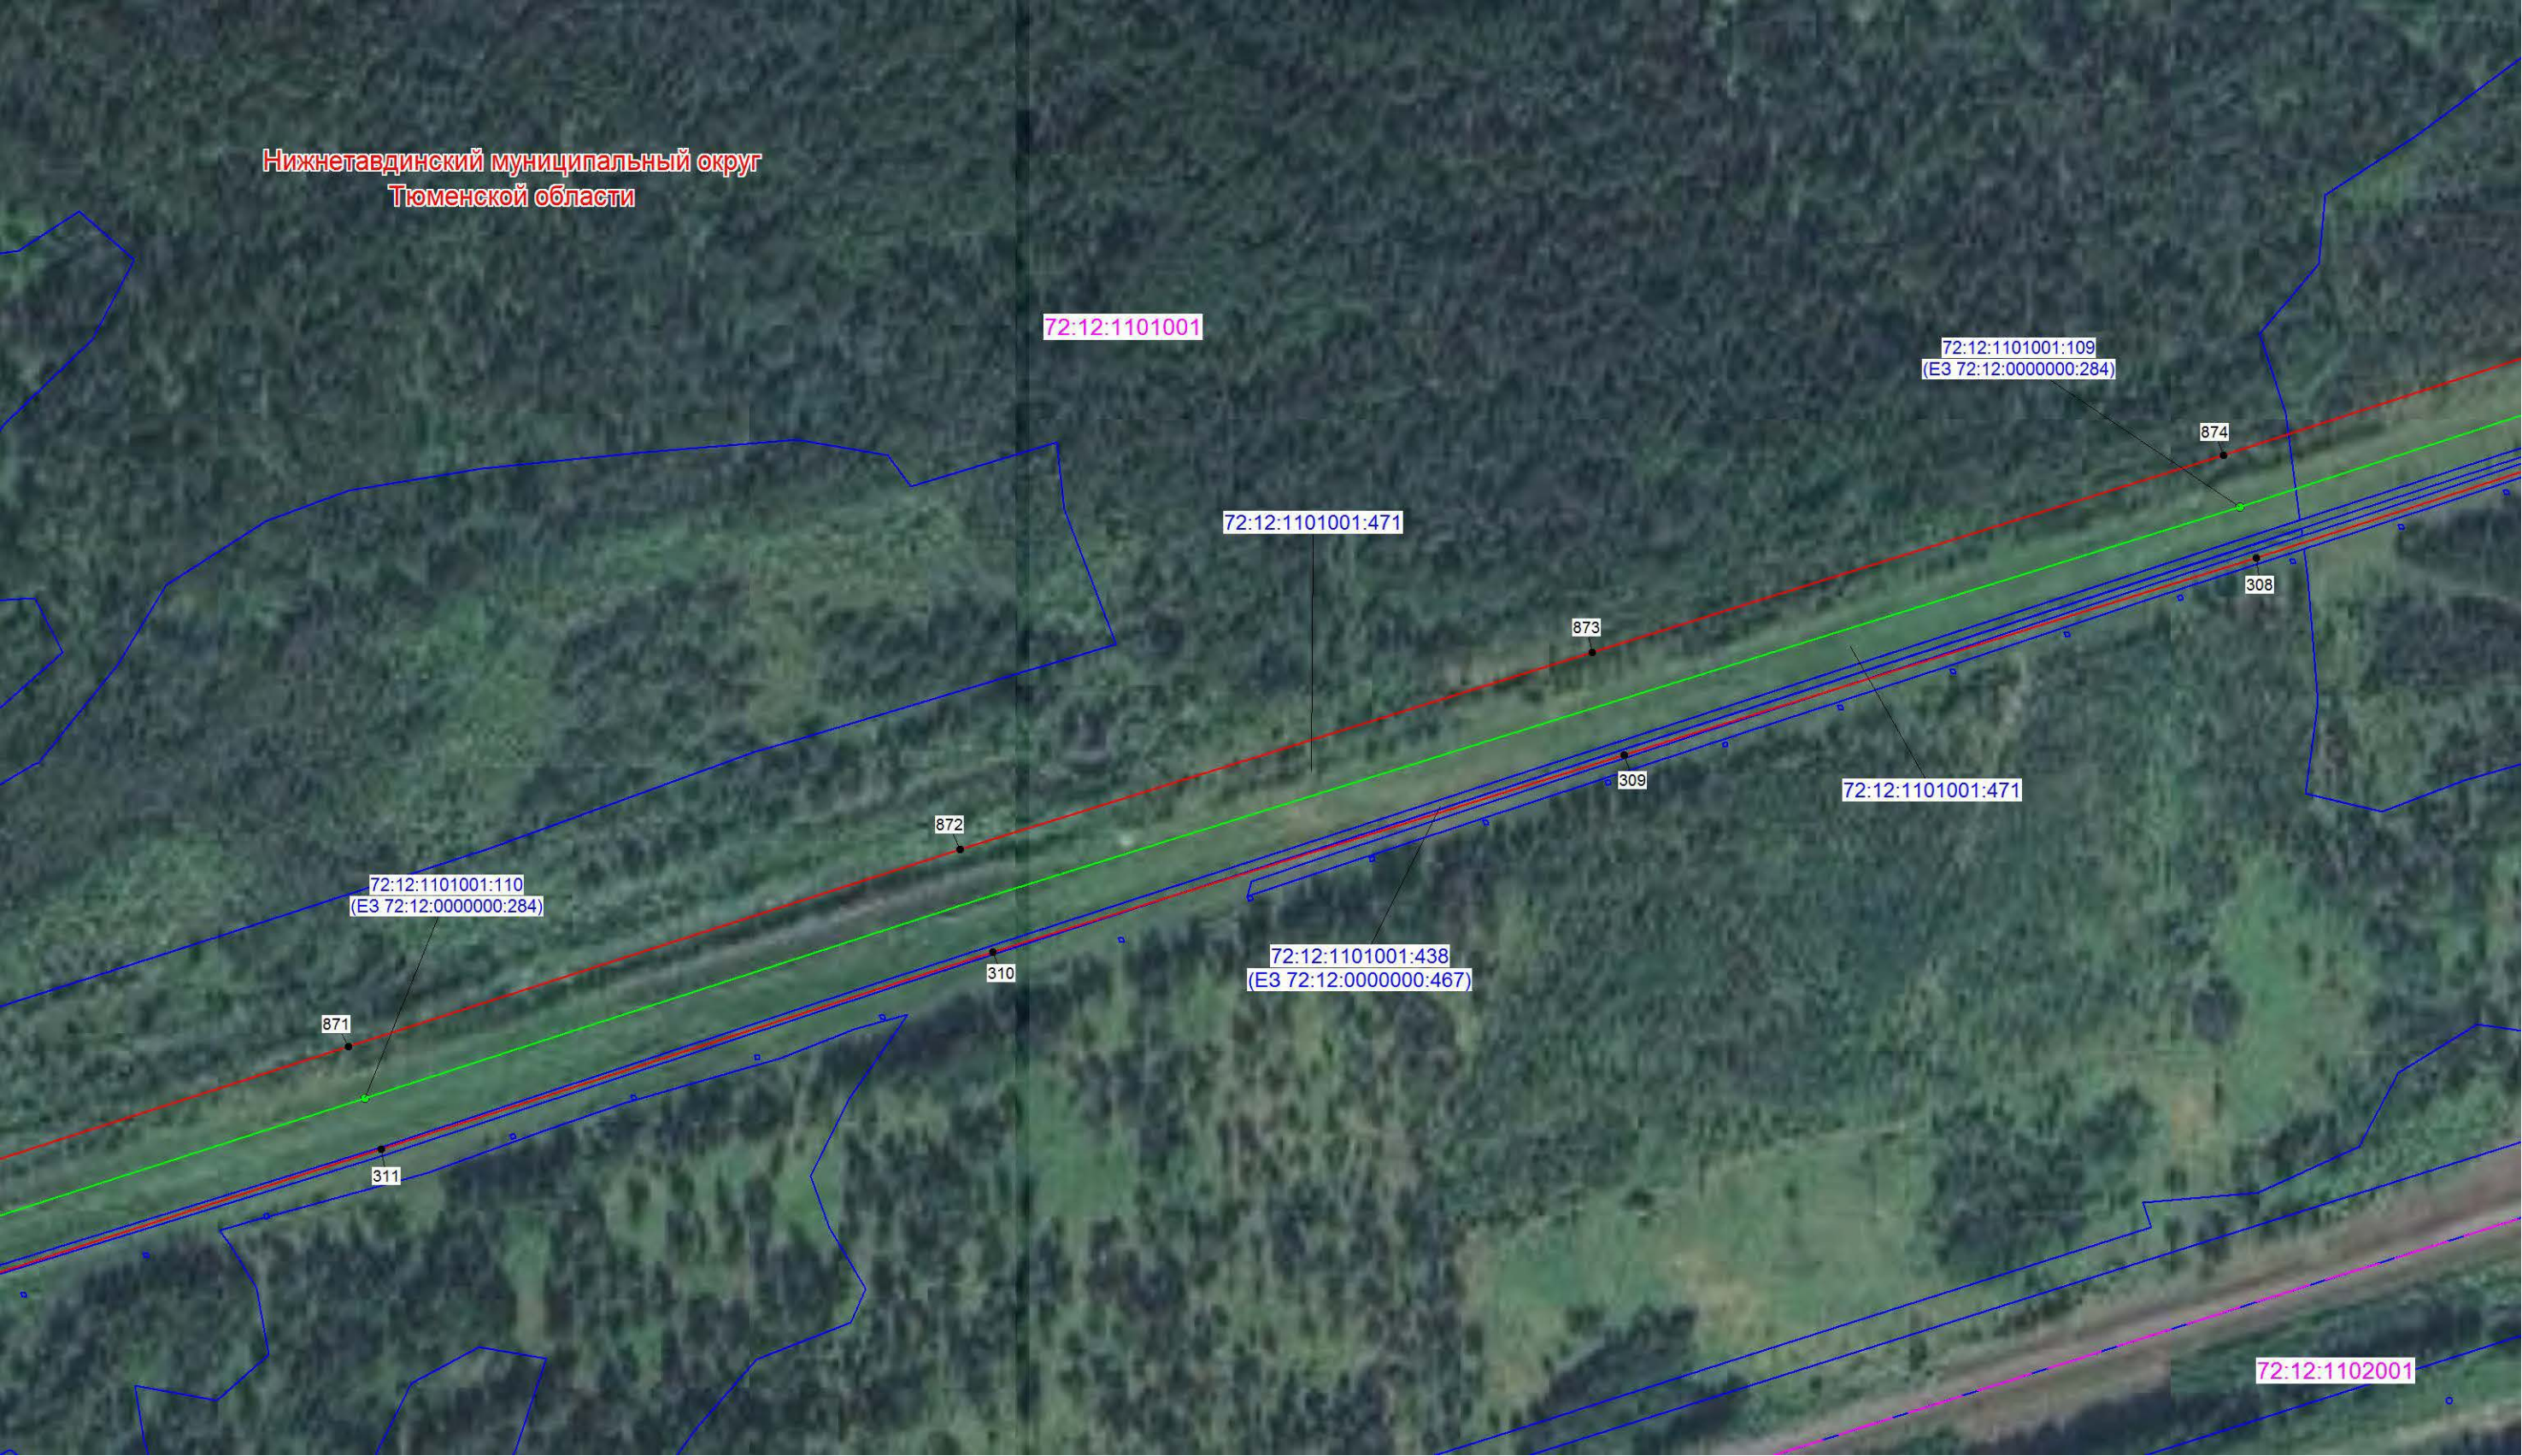

Масштаб 1:3000

Используемые условные знаки и обозначения:

Условные обозначения представлены на листе 21

Схема расположения границ публичного сервитута

Выносной лист № 39



Масштаб 1:3000

Используемые условные знаки и обозначения:

Условные обозначения представлены на листе 21

Схема расположения границ публичного сервитута

Выносной лист № 40




Масштаб 1:3000

Используемые условные знаки и обозначения:

Условные обозначения представлены на листе 221

Схема расположения границ публичного сервитута

Выносной лист № 41

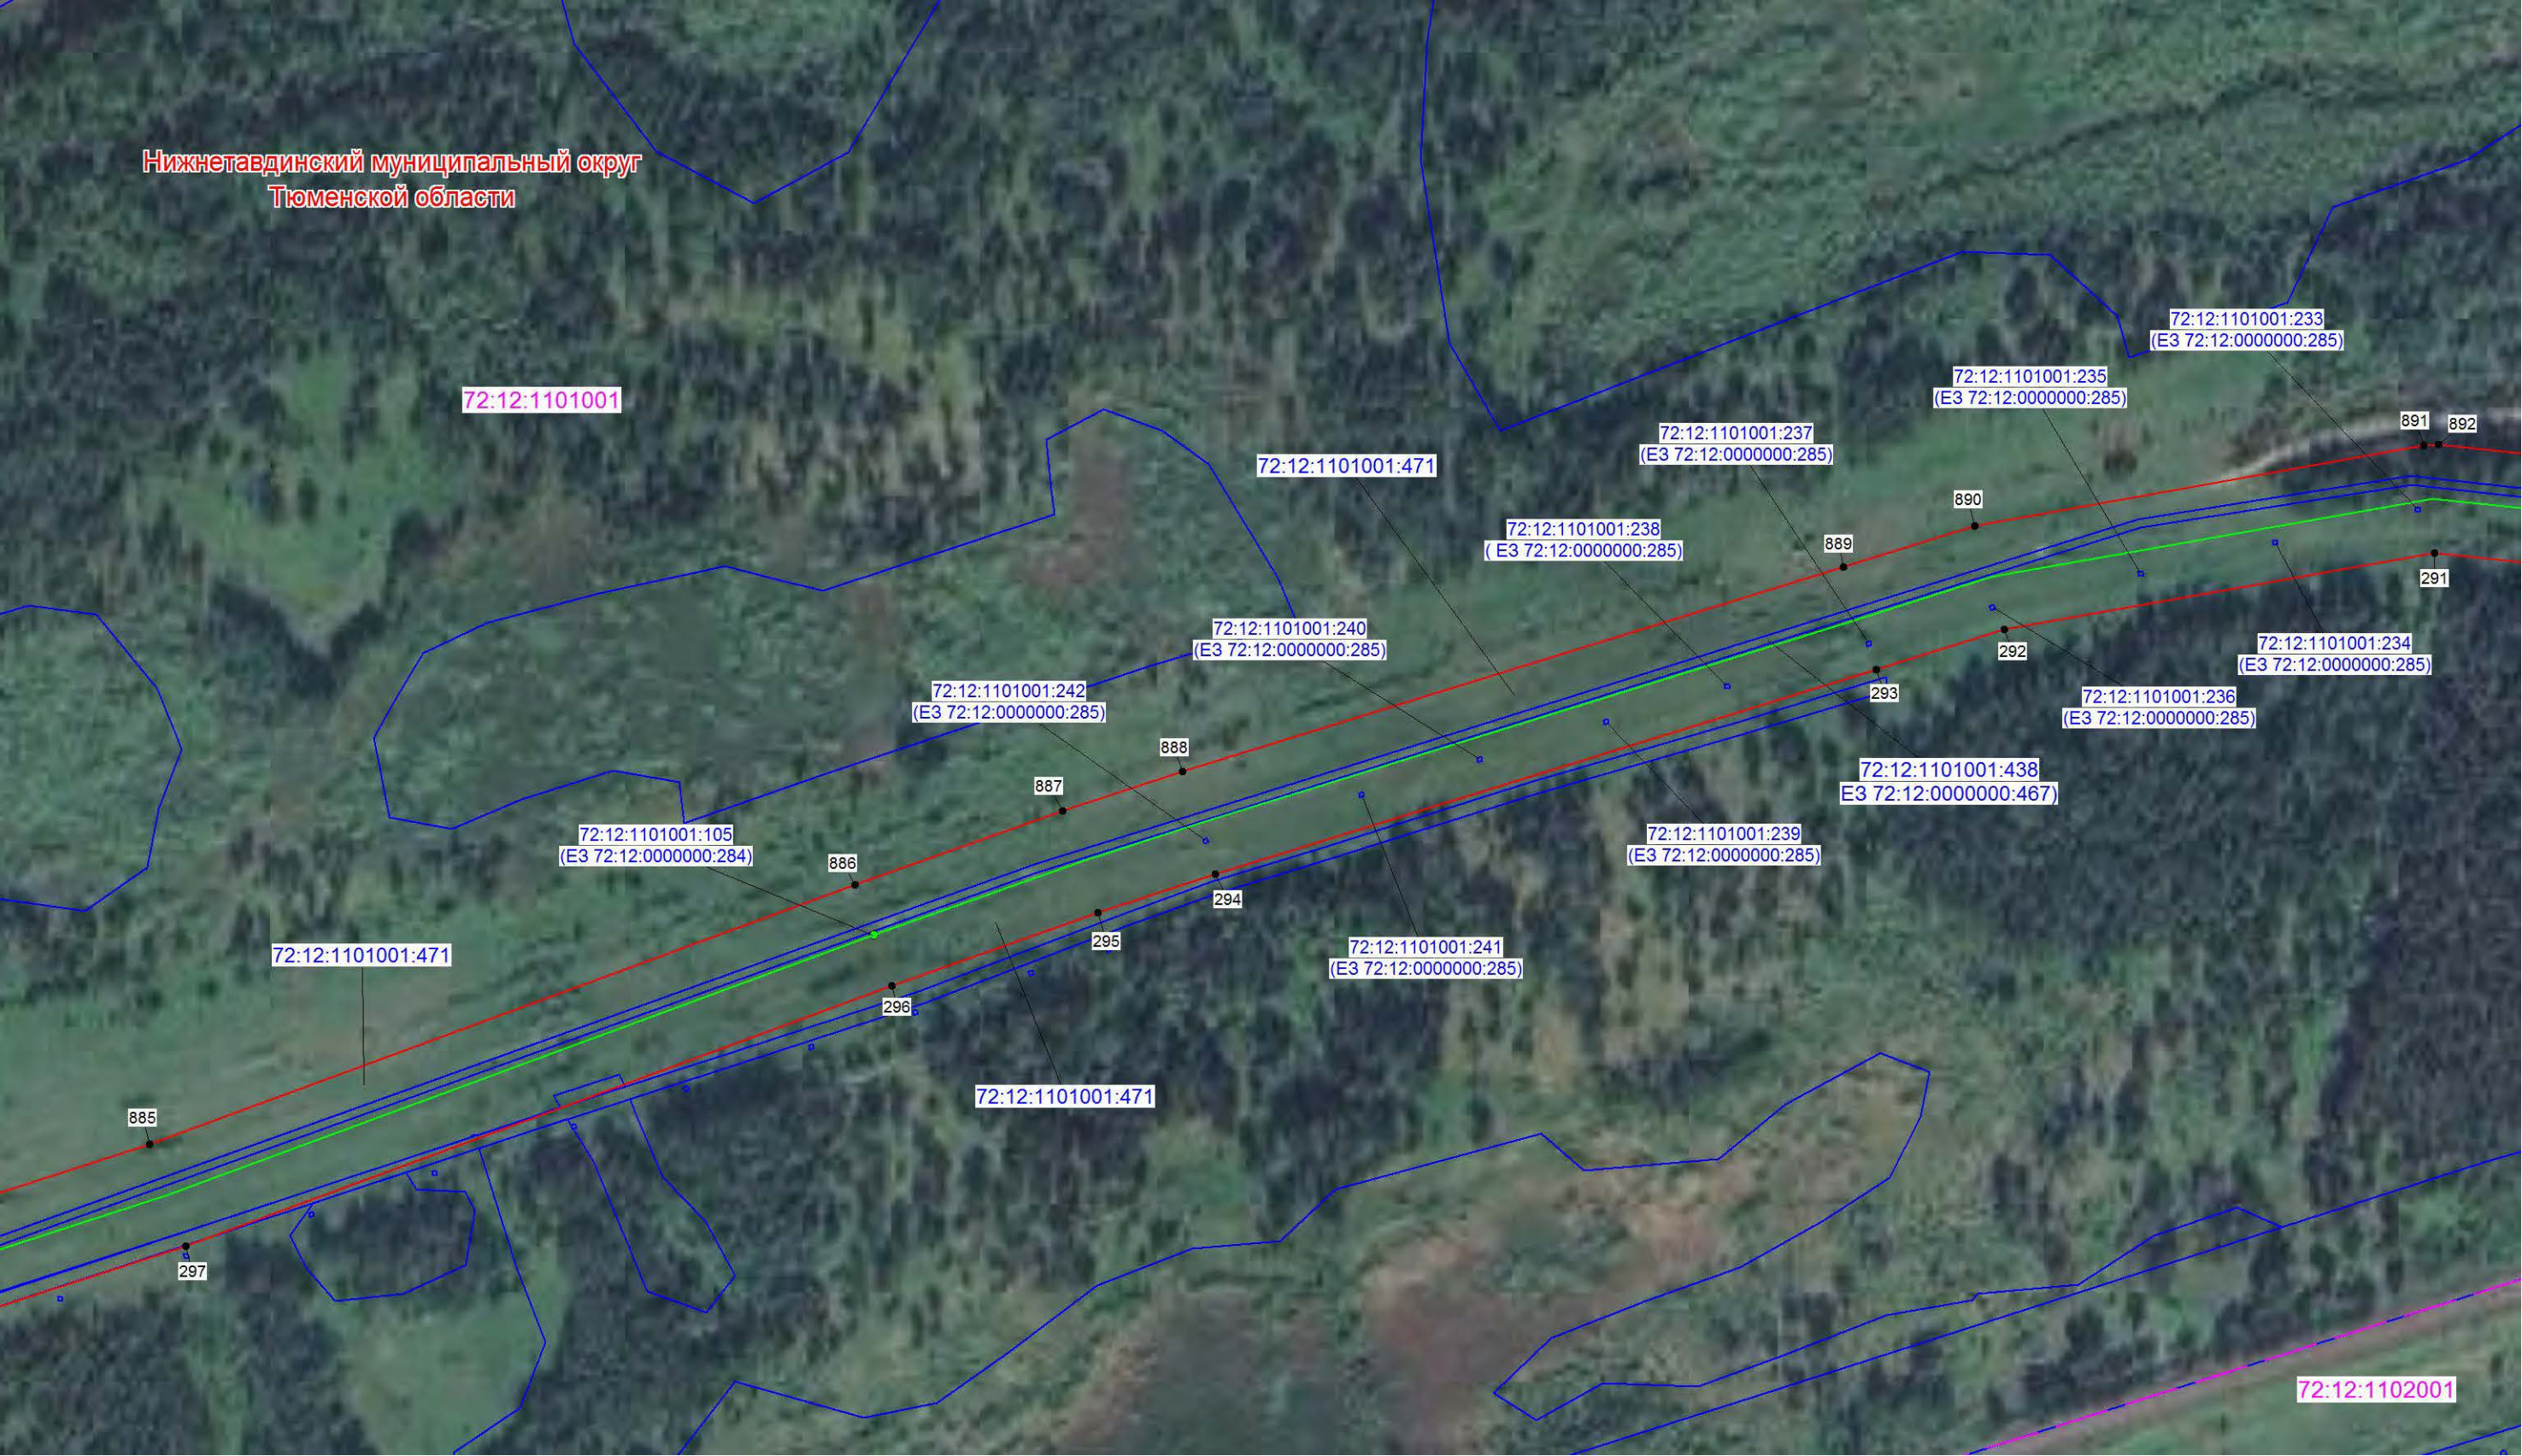


Масштаб 1:3000

Используемые условные знаки и обозначения:

Условные обозначения представлены на листе 21

Схема расположения границ публичного сервитута

Выносной лист № 42

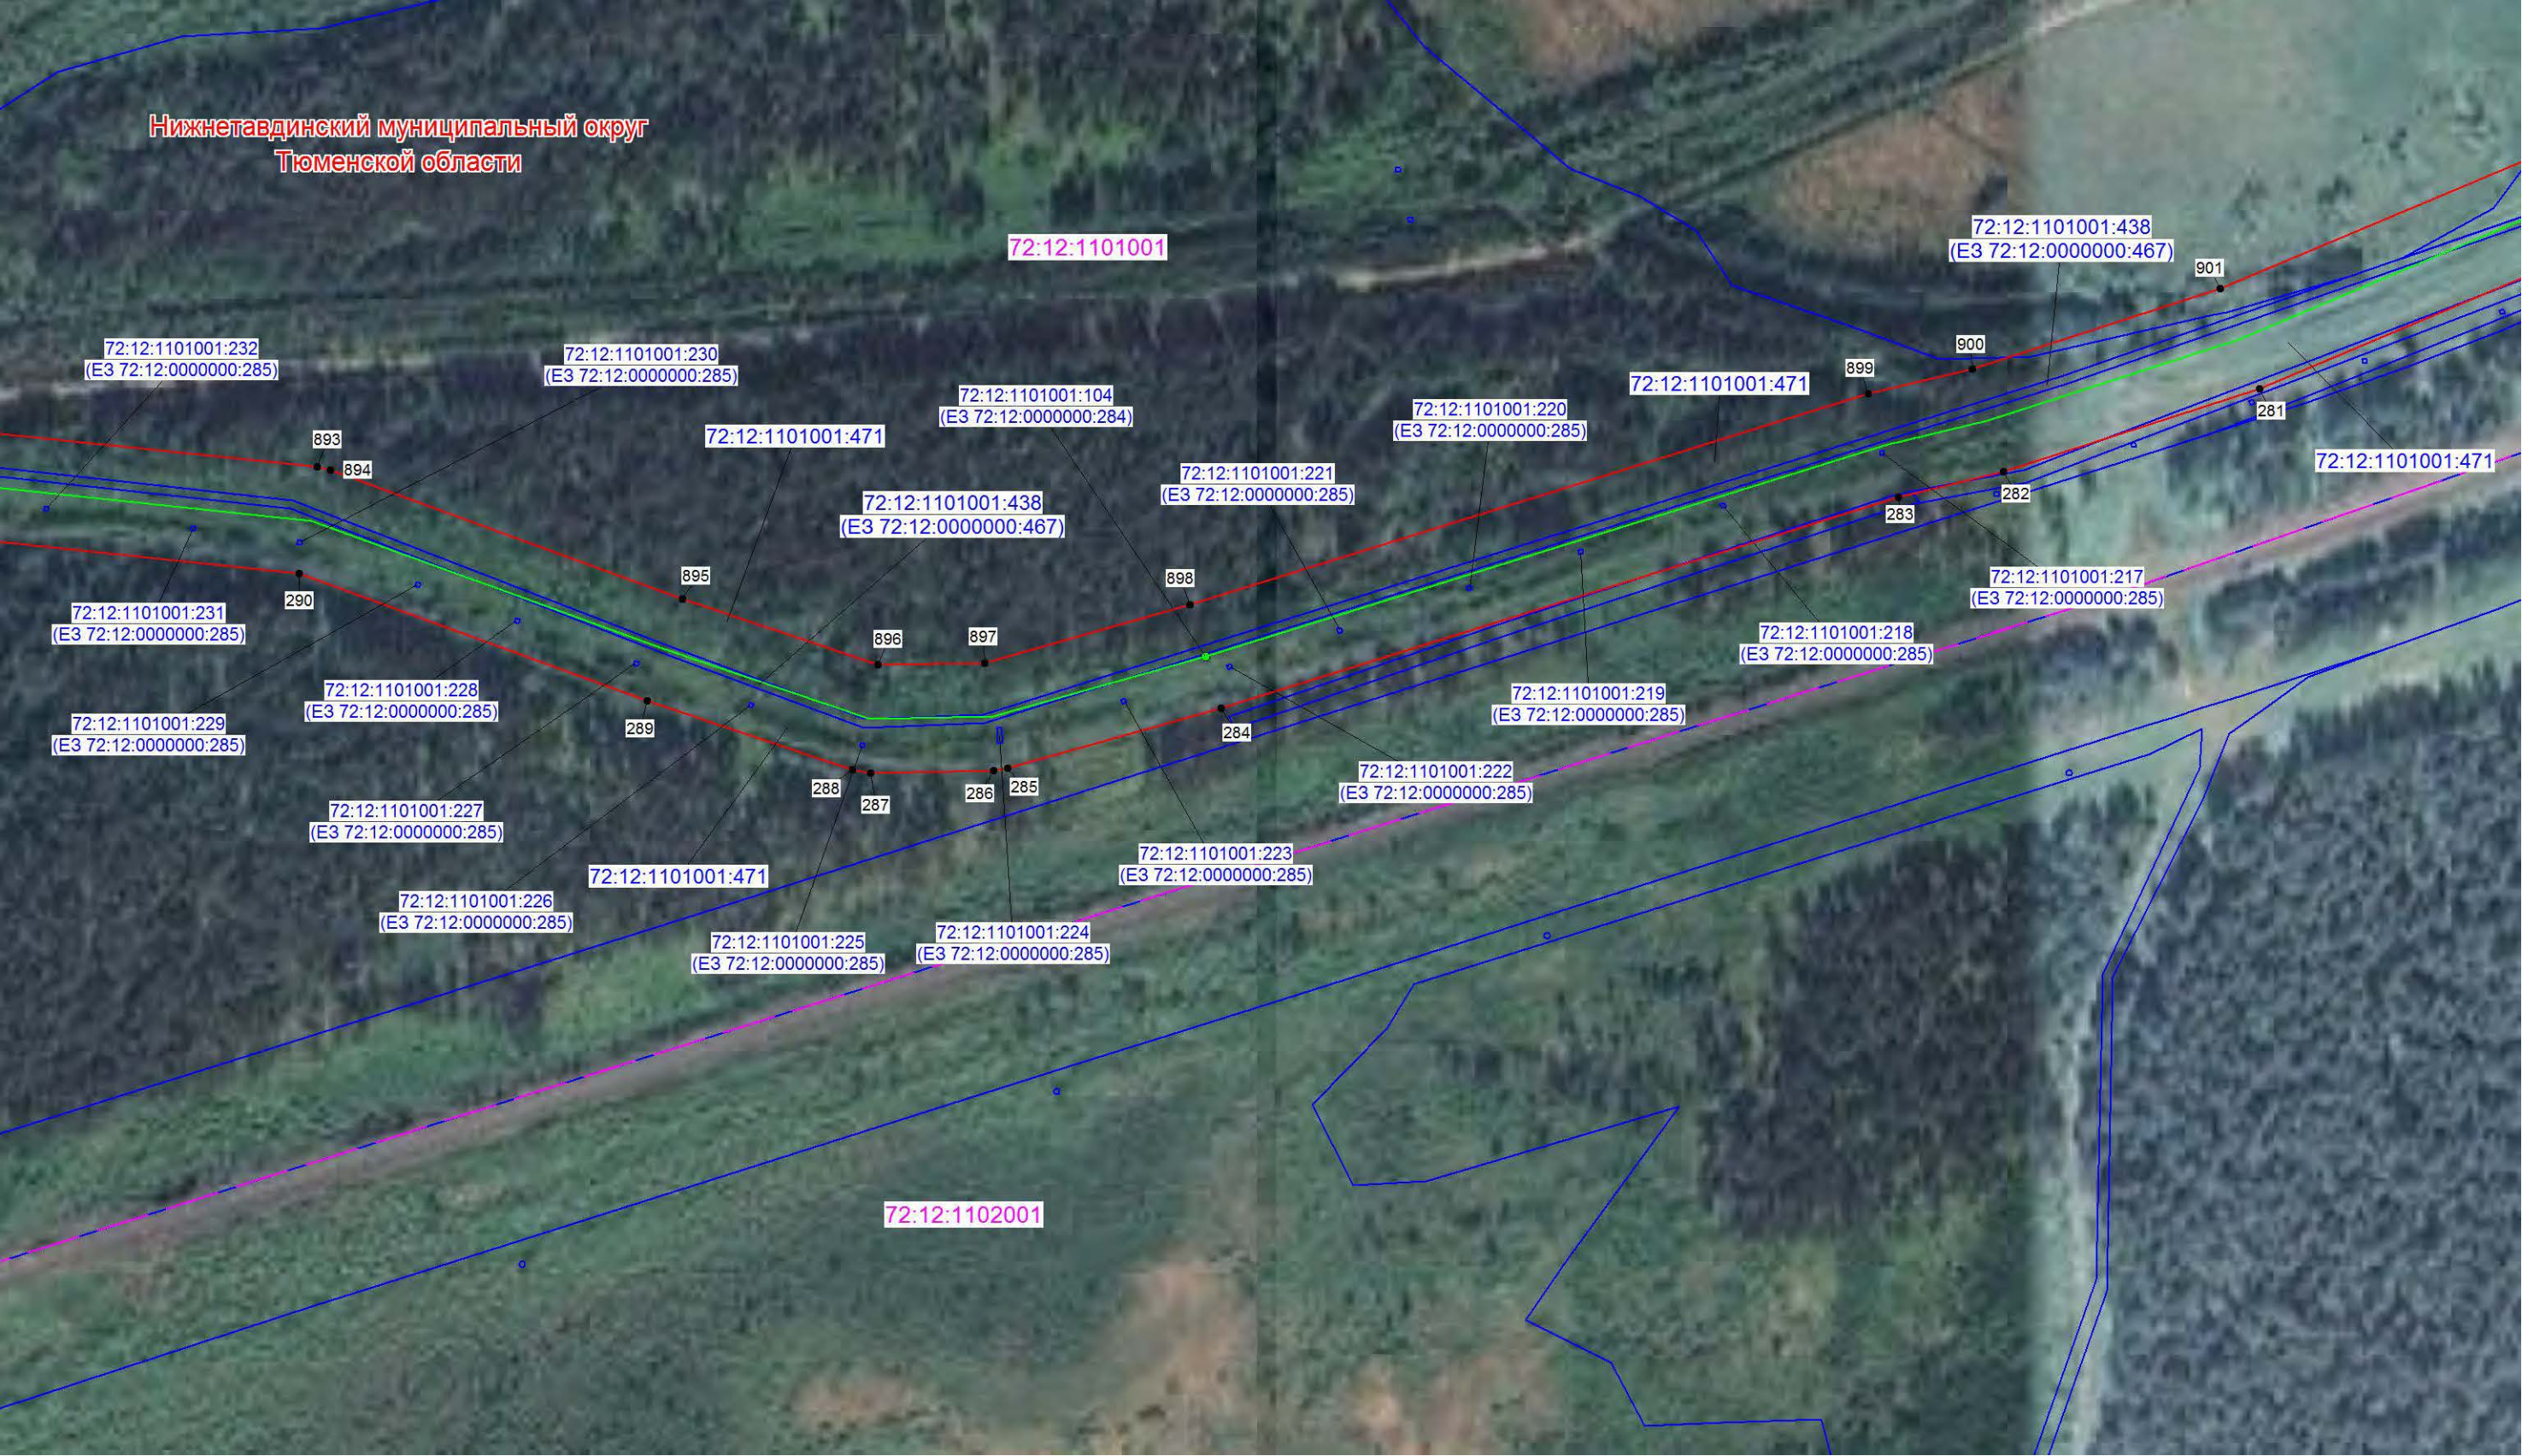

Масштаб 1:3000

Используемые условные знаки и обозначения:

Условные обозначения представлены на листе 21

Схема расположения границ публичного сервитута

Выносной лист № 43



Масштаб 1:3000

Используемые условные знаки и обозначения:

Условные обозначения представлены на листе 221

Схема расположения границ публичного сервитута

Выносной лист № 44



Масштаб 1:3000

Используемые условные знаки и обозначения:

Условные обозначения представлены на листе 21

Схема расположения границ публичного сервитута

Выносной лист № 45

Нижнетавдинский муниципальный округ
Тюменской области

72:12:1101001

72:12:1101001:438
(E3 72:12:0000000:467)

72:12:1101001:99
(E3 72:12:0000000:284)

72:12:1101001:471

72:12:1101001:438

72:12:1101001:471

72:12:1101001:100
(E3 72:12:0000000:284)

72:12:1102001

Масштаб 1:3000

Используемые условные знаки и обозначения:

Условные обозначения представлены на листе 21

Схема расположения границ публичного сервитута

Выносной лист № 46



Масштаб 1:3000

Используемые условные знаки и обозначения:

Условные обозначения представлены на листе 221

Схема расположения границ публичного сервитута

Выносной лист № 47



Масштаб 1:3000

Используемые условные знаки и обозначения:

Условные обозначения представлены на листе 21

Схема расположения границ публичного сервитута

Выносной лист № 48



Масштаб 1:3000

Используемые условные знаки и обозначения:

Условные обозначения представлены на листе 221

Схема расположения границ публичного сервитута

Выносной лист № 49



Масштаб 1:3000

Используемые условные знаки и обозначения:

Условные обозначения представлены на листе 21

Схема расположения границ публичного сервитута

Выносной лист № 50



Масштаб 1:3000

Используемые условные знаки и обозначения:

Условные обозначения представлены на листе 21

Схема расположения границ публичного сервитута

Выносной лист № 51



Масштаб 1:3000

Используемые условные знаки и обозначения:

Условные обозначения представлены на листе 221

Схема расположения границ публичного сервитута

Выносной лист № 52



Масштаб 1:3000

Используемые условные знаки и обозначения:

Условные обозначения представлены на листе 221

Схема расположения границ публичного сервитута

Выносной лист № 53




Масштаб 1:3000

Используемые условные знаки и обозначения:

Условные обозначения представлены на листе 221

Выносной лист № 54

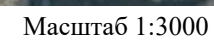

Условные обозначения представлены на листе 221

Схема расположения границ публичного сервитута

Выносной лист № 55



Масштаб 1:3000

Используемые условные знаки и обозначения:

Условные обозначения представлены на листе 221

Схема расположения границ публичного сервитута

Выносной лист № 56



Масштаб 1:3000

Используемые условные знаки и обозначения:

Условные обозначения представлены на листе 21

Схема расположения границ публичного сервитута

Выносной лист № 57



Масштаб 1:3000

Используемые условные знаки и обозначения:

Условные обозначения представлены на листе 221

Схема расположения границ публичного сервитута

Выносной лист № 58



Масштаб 1:3000

Используемые условные знаки и обозначения:

Условные обозначения представлены на листе 21

Схема расположения границ публичного сервитута

Выносной лист № 59




Масштаб 1:3000

Используемые условные знаки и обозначения:

Условные обозначения представлены на листе 221

Схема расположения границ публичного сервитута

Выносной лист № 60

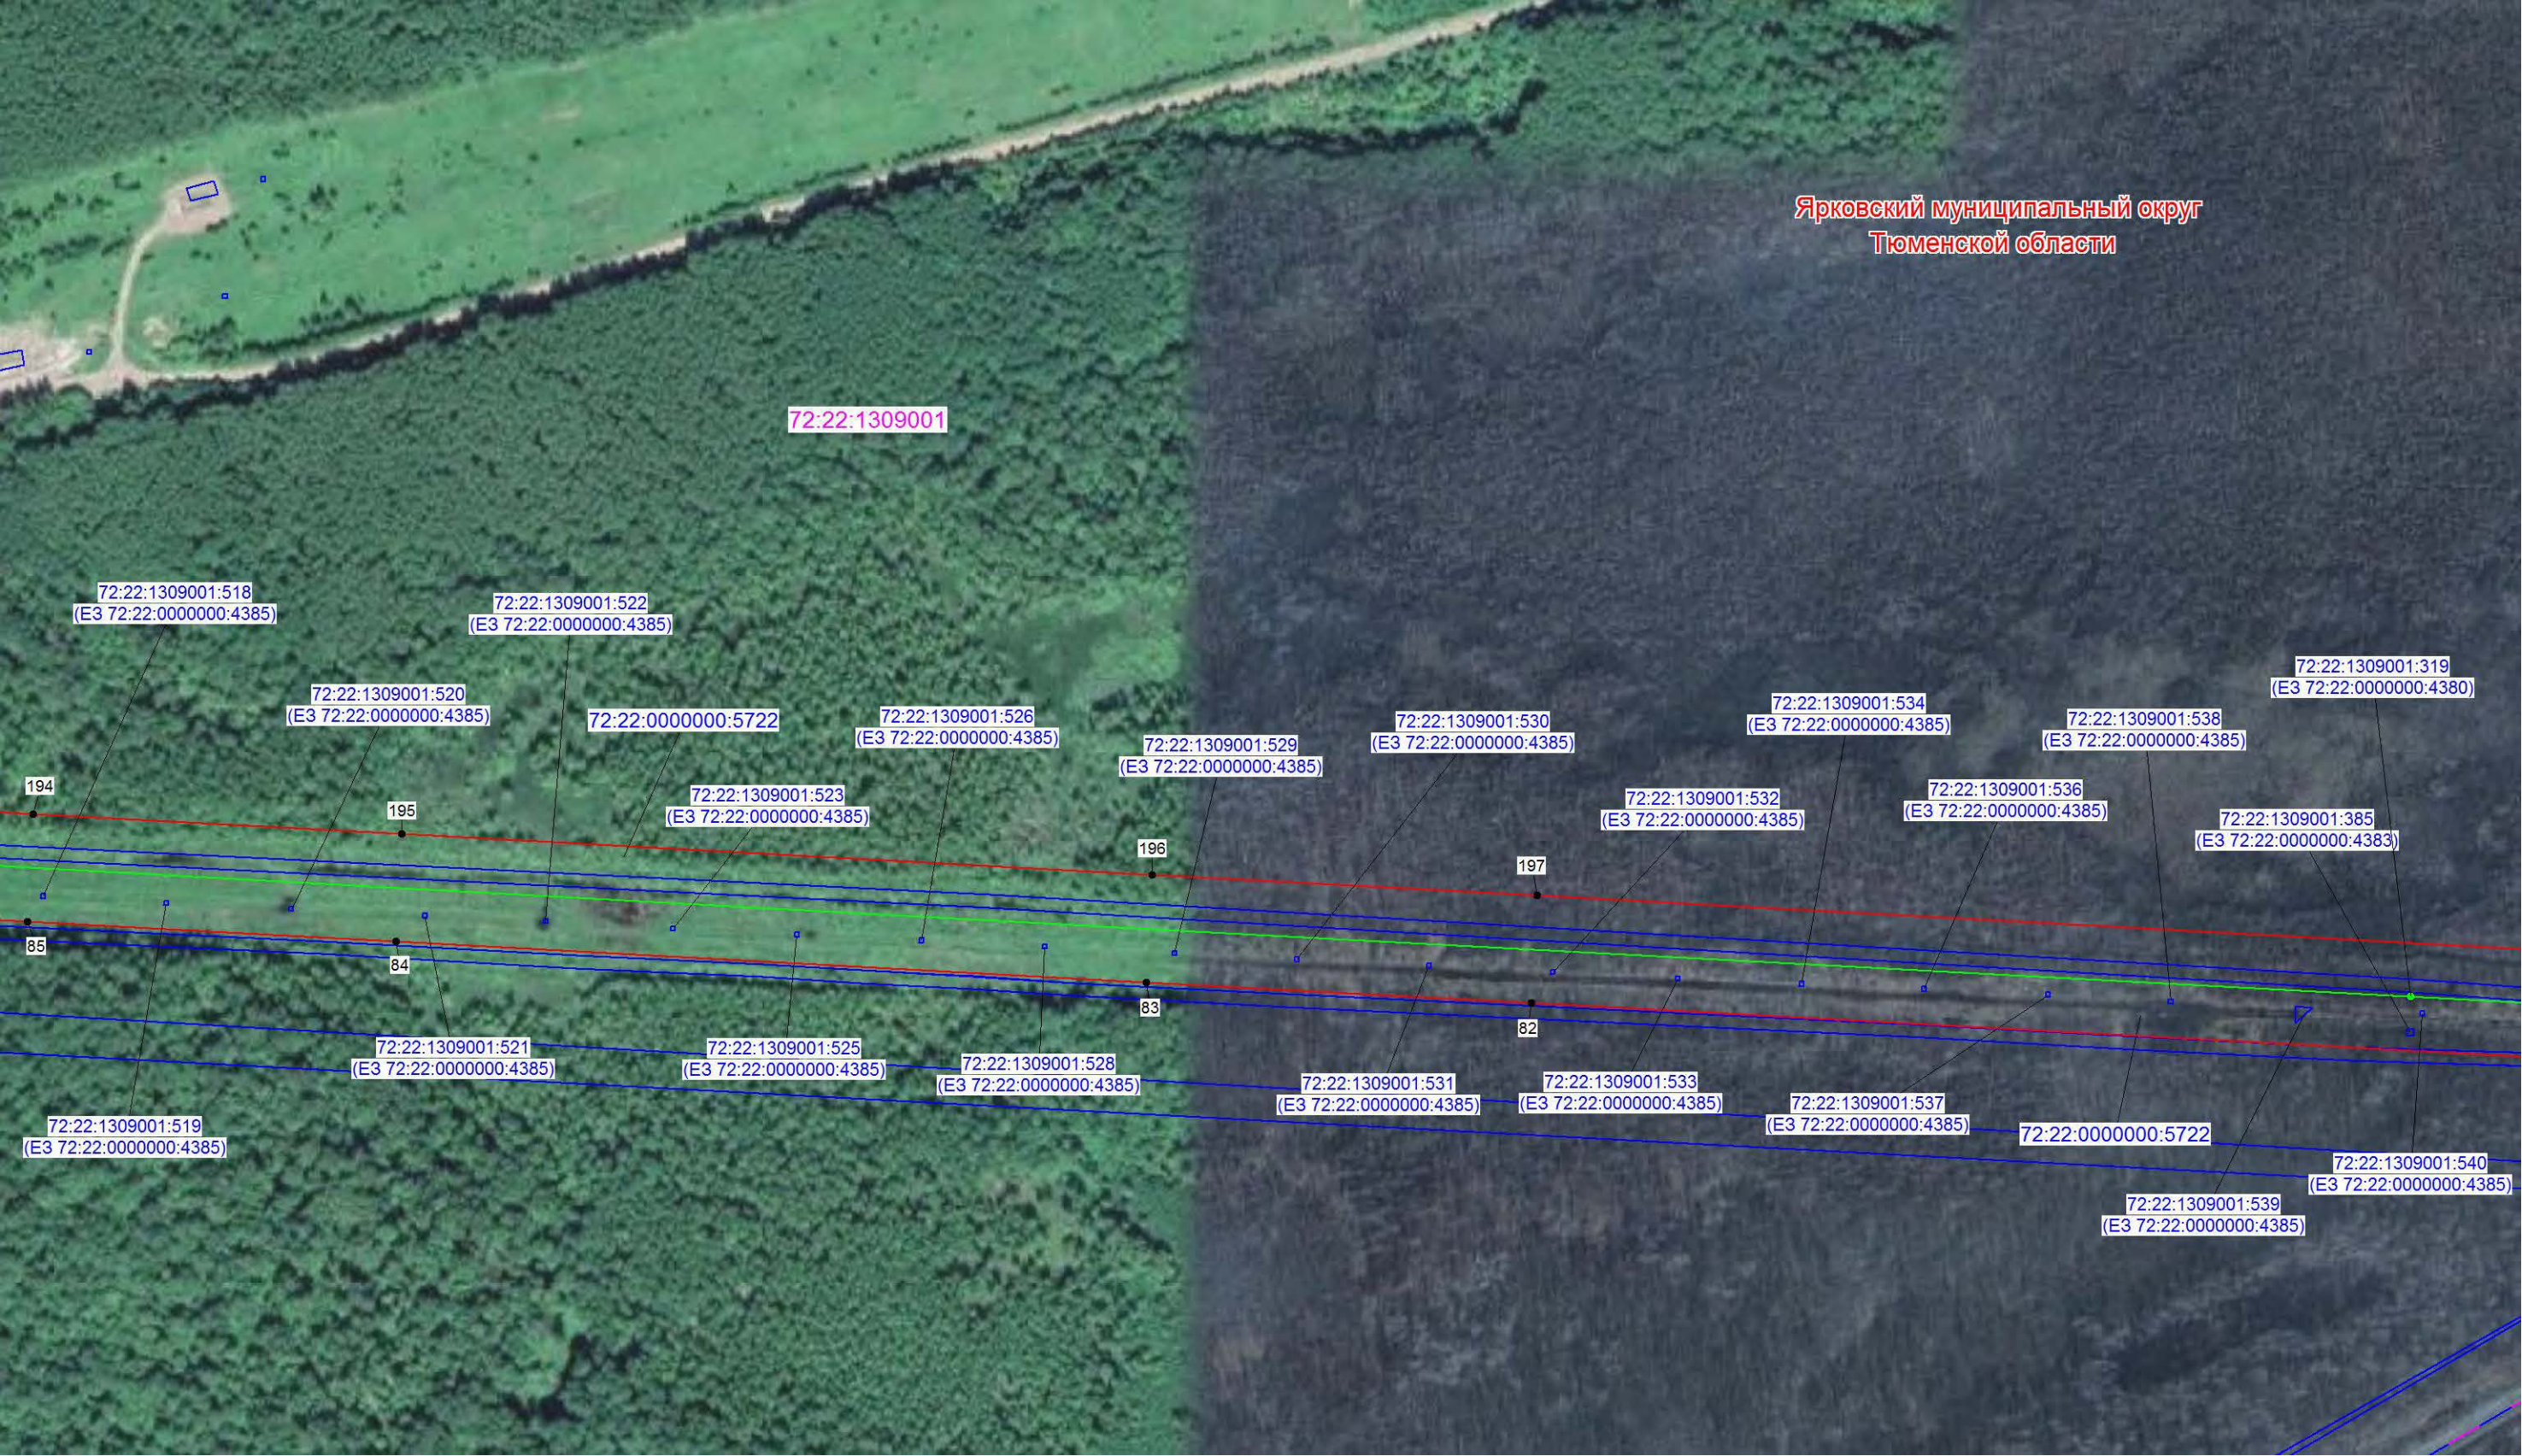

Масштаб 1:3000

Используемые условные знаки и обозначения:

Условные обозначения представлены на листе 221

Схема расположения границ публичного сервитута

Выносной лист № 61



Масштаб 1:3000

Используемые условные знаки и обозначения:

Условные обозначения представлены на листе 21

Схема расположения границ публичного сервитута

Выносной лист № 62



Масштаб 1:3000

Используемые условные знаки и обозначения:

Условные обозначения представлены на листе 221

Схема расположения границ публичного сервитута

Выносной лист № 63



Масштаб 1:3000

Используемые условные знаки и обозначения:

Условные обозначения представлены на листе 221

Схема расположения границ публичного сервитута

Выносной лист № 64



Масштаб 1:3000

Используемые условные знаки и обозначения:

Условные обозначения представлены на листе 21

Схема расположения границ публичного сервитута

Выносной лист № 65



Масштаб 1:3000

Используемые условные знаки и обозначения:

Условные обозначения представлены на листе 221

Схема расположения границ публичного сервитута

Выносной лист № 66



Масштаб 1:3000

Используемые условные знаки и обозначения:

Условные обозначения представлены на листе 221

Схема расположения границ публичного сервитута

Выносной лист № 67



Масштаб 1:3000

Используемые условные знаки и обозначения:

Условные обозначения представлены на листе 21

Схема расположения границ публичного сервитута

Выносной лист № 68



Масштаб 1:3000

Используемые условные знаки и обозначения:

Условные обозначения представлены на листе 221

Схема расположения границ публичного сервитута

Выносной лист № 69

Ярковский муниципальный округ
Тюменской области



Масштаб 1:3000

Используемые условные знаки и обозначения:

Условные обозначения представлены на листе 221